




Ansicht von Norden

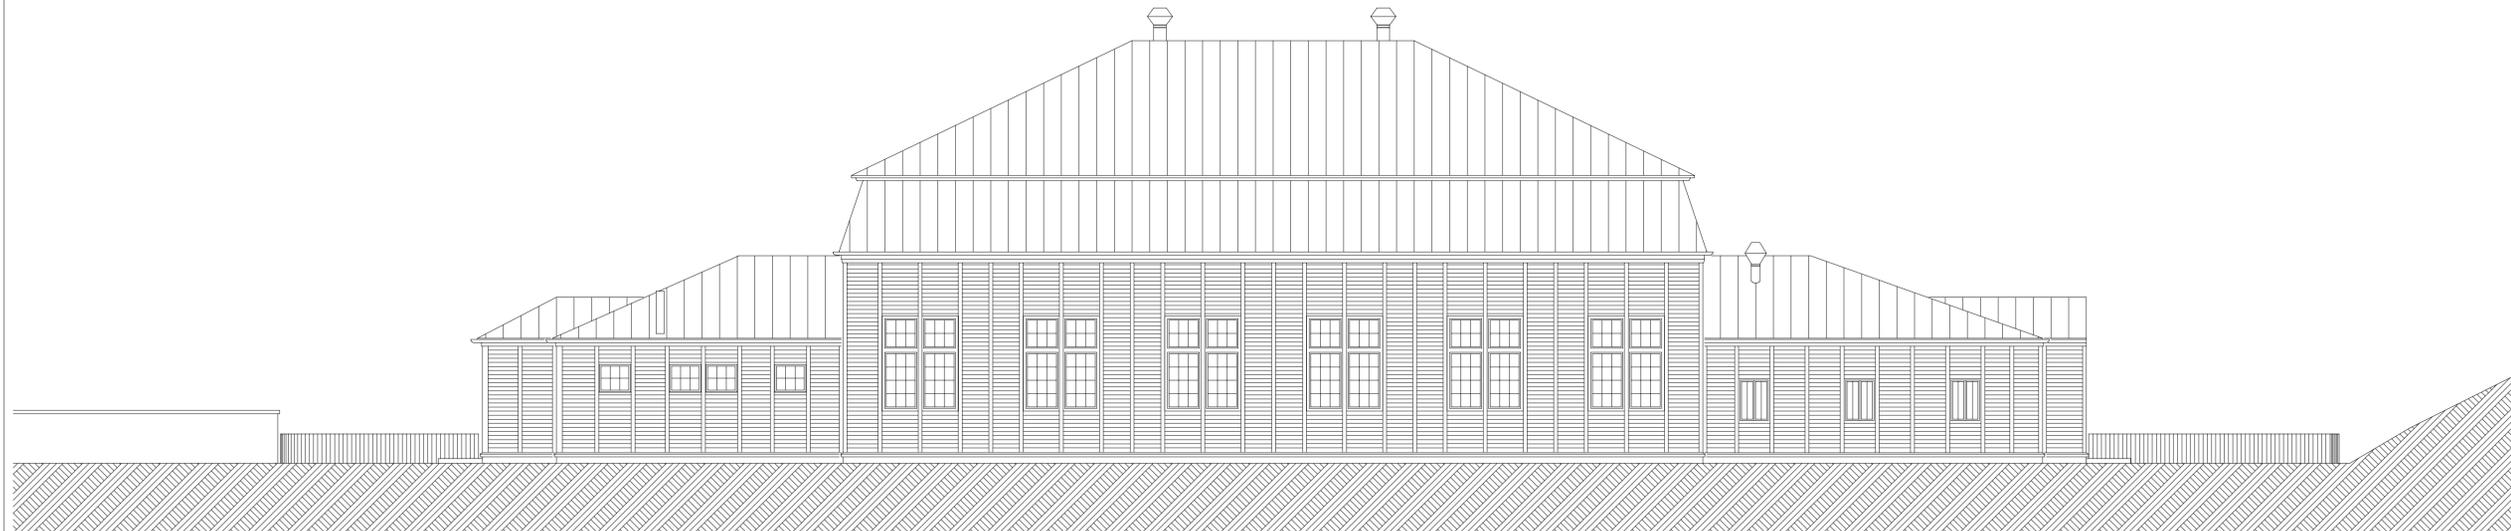

Ansicht von Süden

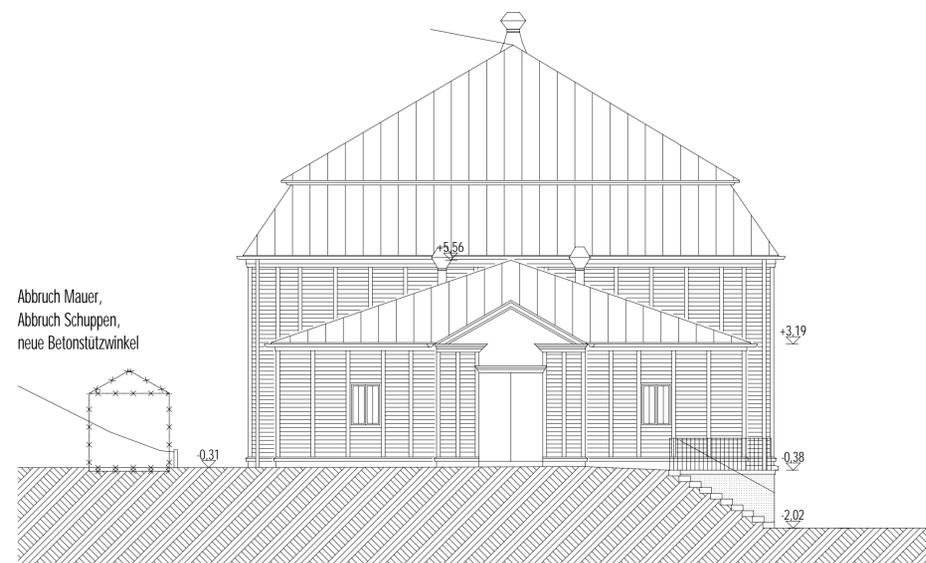

Ansicht von Osten

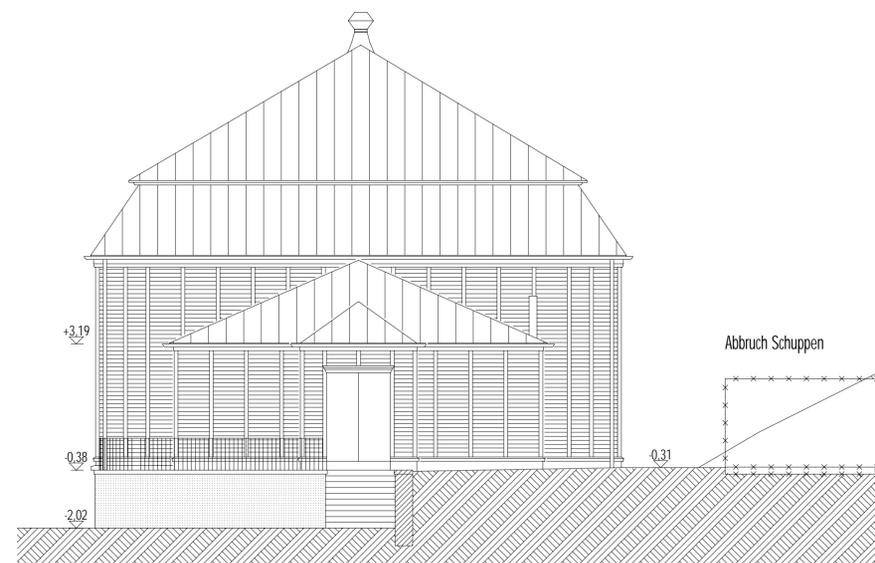


Ansicht von Westen

22.12.2005		Aktueller Planstand			
Index:	Datum:	Änderung:		gez.:	



**GMW**  
Gebäudemanagement  
der Stadt Wuppertal

Müngstener Straße 10 42285 Wuppertal

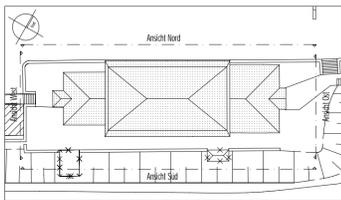

Projekt:		Sanierung und Ersatzbau Turnhalle Am Hedtberg		<b>Vorabzug</b>
		Henkelsstraße 18a 42389 Wuppertal		
Planinhalt:		Entwurfsplanung - Ansichten		<b>81.E04</b>

Entwurfverfasser:  
Wissmann Architekten Dipl.-Ing. Christoph V. Wissmann Architekt  
Friedrich-Wilhelm-Straße 8 42285 Wuppertal  
fon: 0202-81537 fax: 0202-81561 eml: 020281561@t-online.de



Ort, Datum:		Unterschrift:		Stempel:					
Produktmanager:		Unterschrift:							
Datum:	Maßstab:	Bearb.:	Blanz:	Kostenanmer.	Ursprung:	Gebäude-Nr.:	Archivanzahl:	ID-Nr.:	Blatt-Nr.:
11.08.05	1:100	ub	84,0 x 59,4		CAD				4