




SUD-OST-ANSICHT

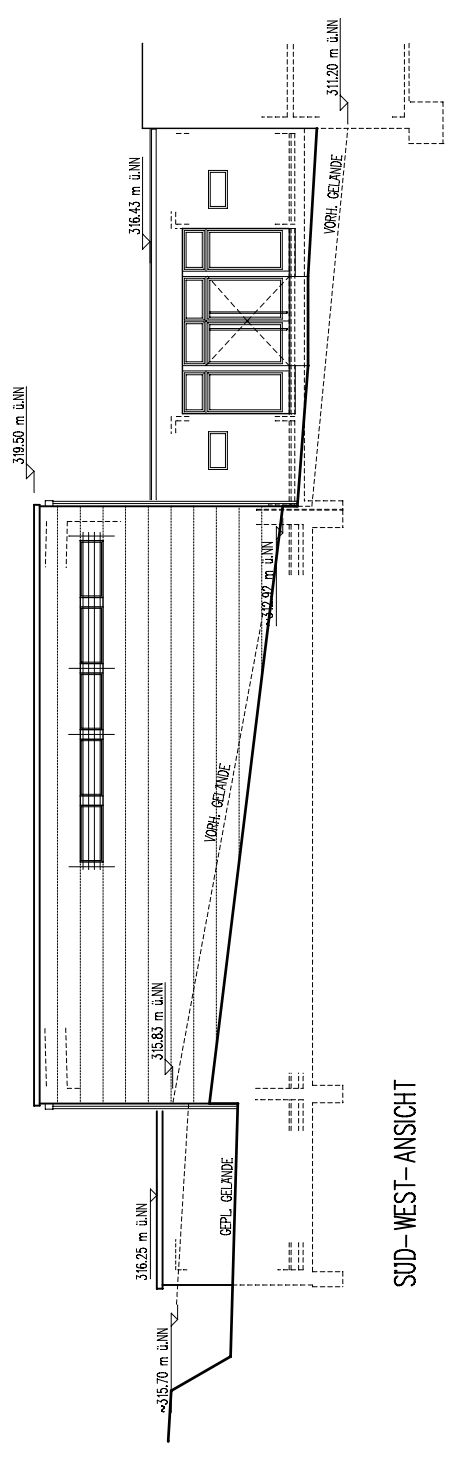

SUD-WEST-ANSICHT

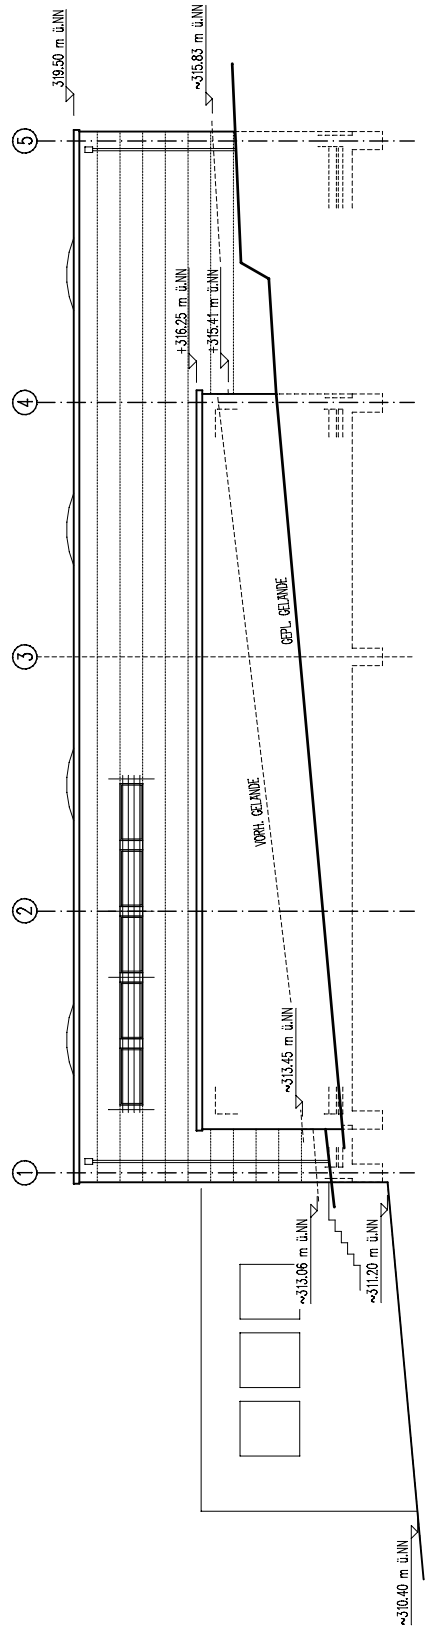

NORD-WEST-ANSICHT

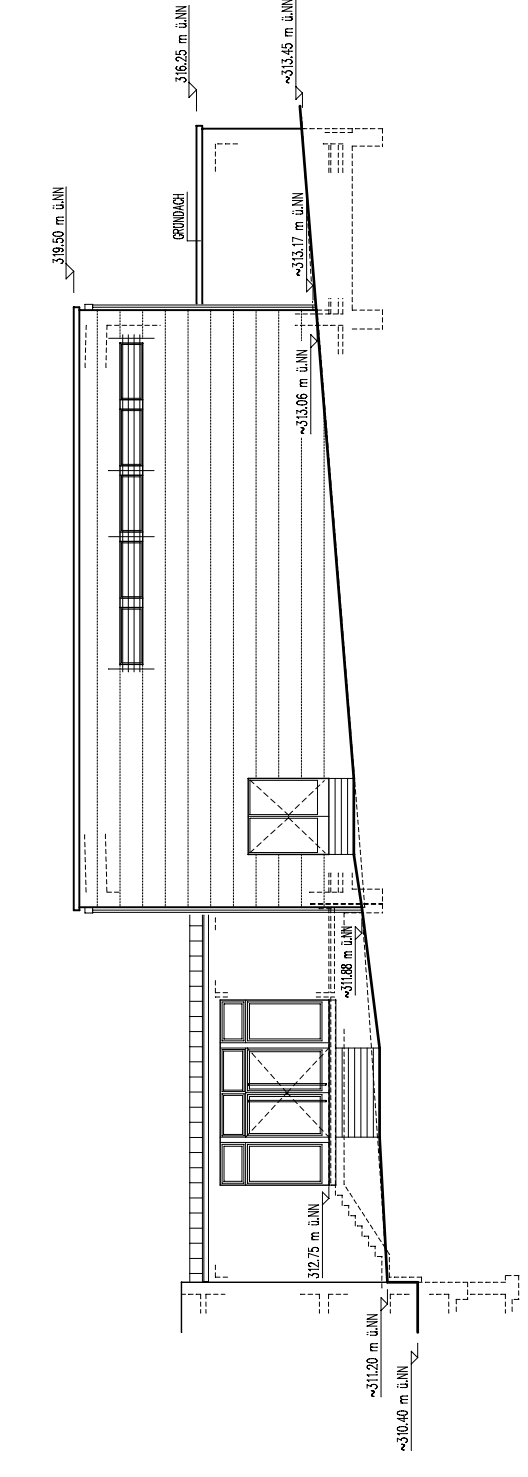

NORD-OST-ANSICHT