


- Rechtsträger: siehe Original
1. Amtliche
 2. Amtliche
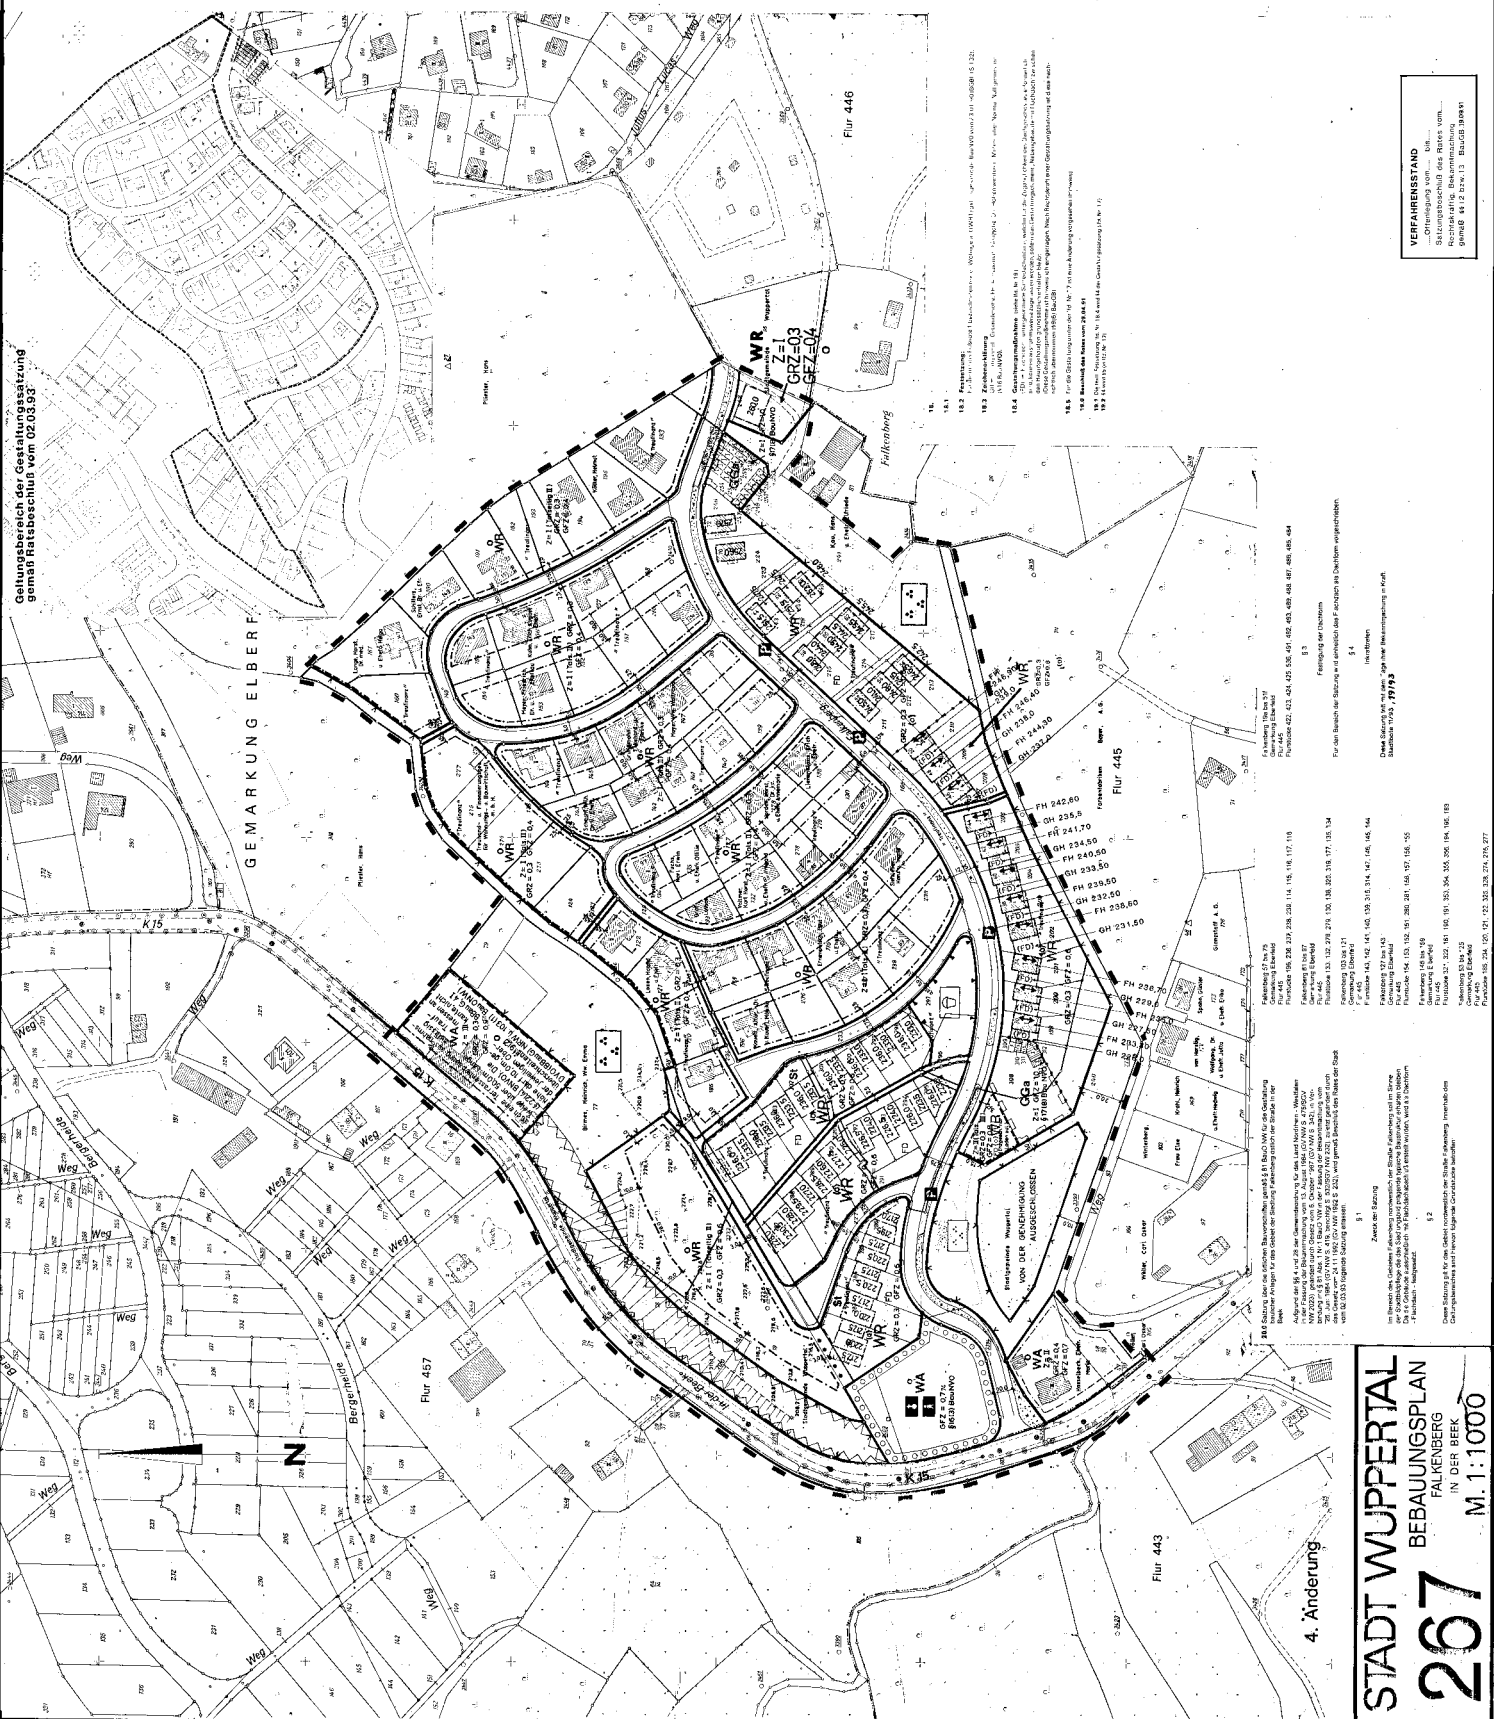

Gebungsbereich der Gestaltungsatzung
gemäß Ratsbeschluss vom 02.03.93

GEMARKUNG ELBERFELD

Flur 446

Flur 445

Flur 443

VERFAHRENSSTAND
...
gemäß § 12 bzw. 13 BauGB 1990

4. Änderung

STADT WUPPERTAL
BEBAUUNGSPLAN
FALKENBERG
IN DER BREK
267
M. 1:1000