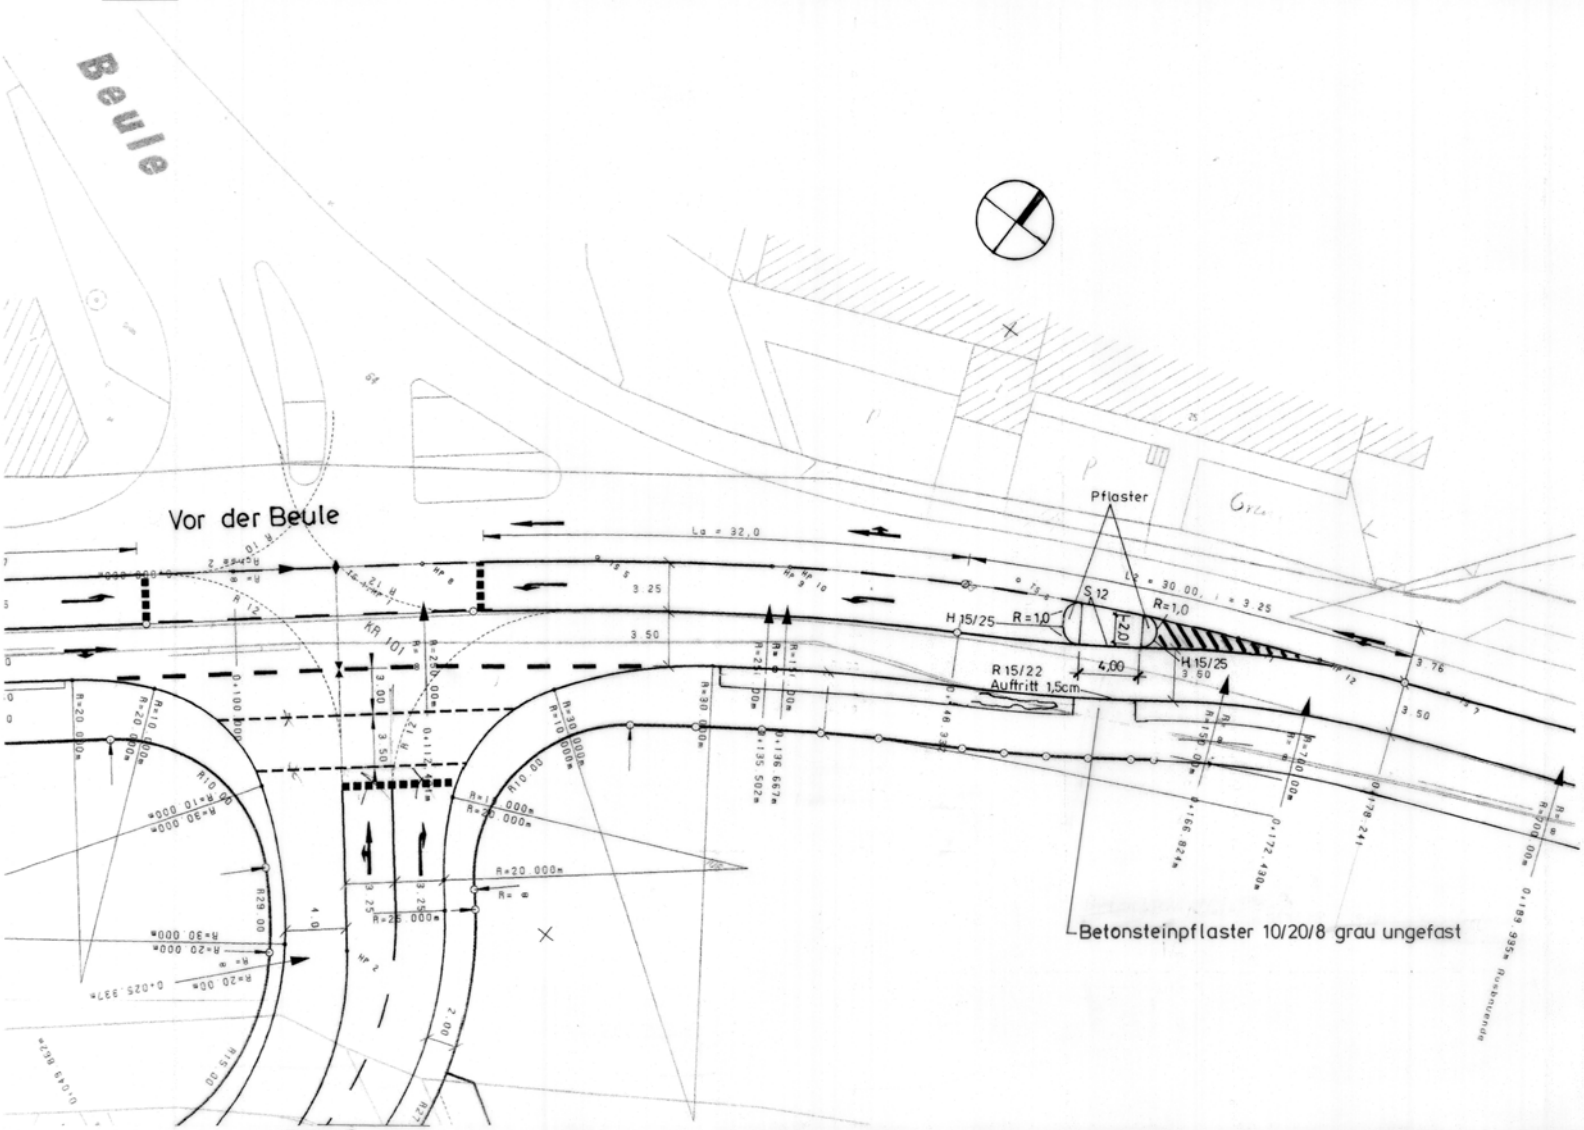

Ausfertigung: __ Anlage: __

Geschäftsbereich Stadtentwicklung, Bauen und Verkehr

Ressort Straßen und Verkehr

Abteilung 104.2 - Straßenneubau

Gesehen:	Bearbeitet:	Erstellt:	Änderungen:	
			a) b) c) d) e) f) g)	104.3 / 01.03
Reichl	**Mücher**	**Mücher**		weitere
Datum: **07.06**	Datum: **07.06**	Datum: **07.06**		

Projekt: **Vor der Beule**

Planart: Lageplan

Maßstab: **1:250**

Bemerkung: Variante B

Fußgängersfurt

Weitergabe sowie Vervielfältigung dieser Unterlage, Verwertung und Mitteilung ihres Inhalts ist nicht gestattet, soweit nicht ausdrücklich zugestanden. Zuwiderhandlungen verpflichten zu Schadenersatz. Alle Rechte vorbehalten.

Wuppertal

O-3333 / 2