


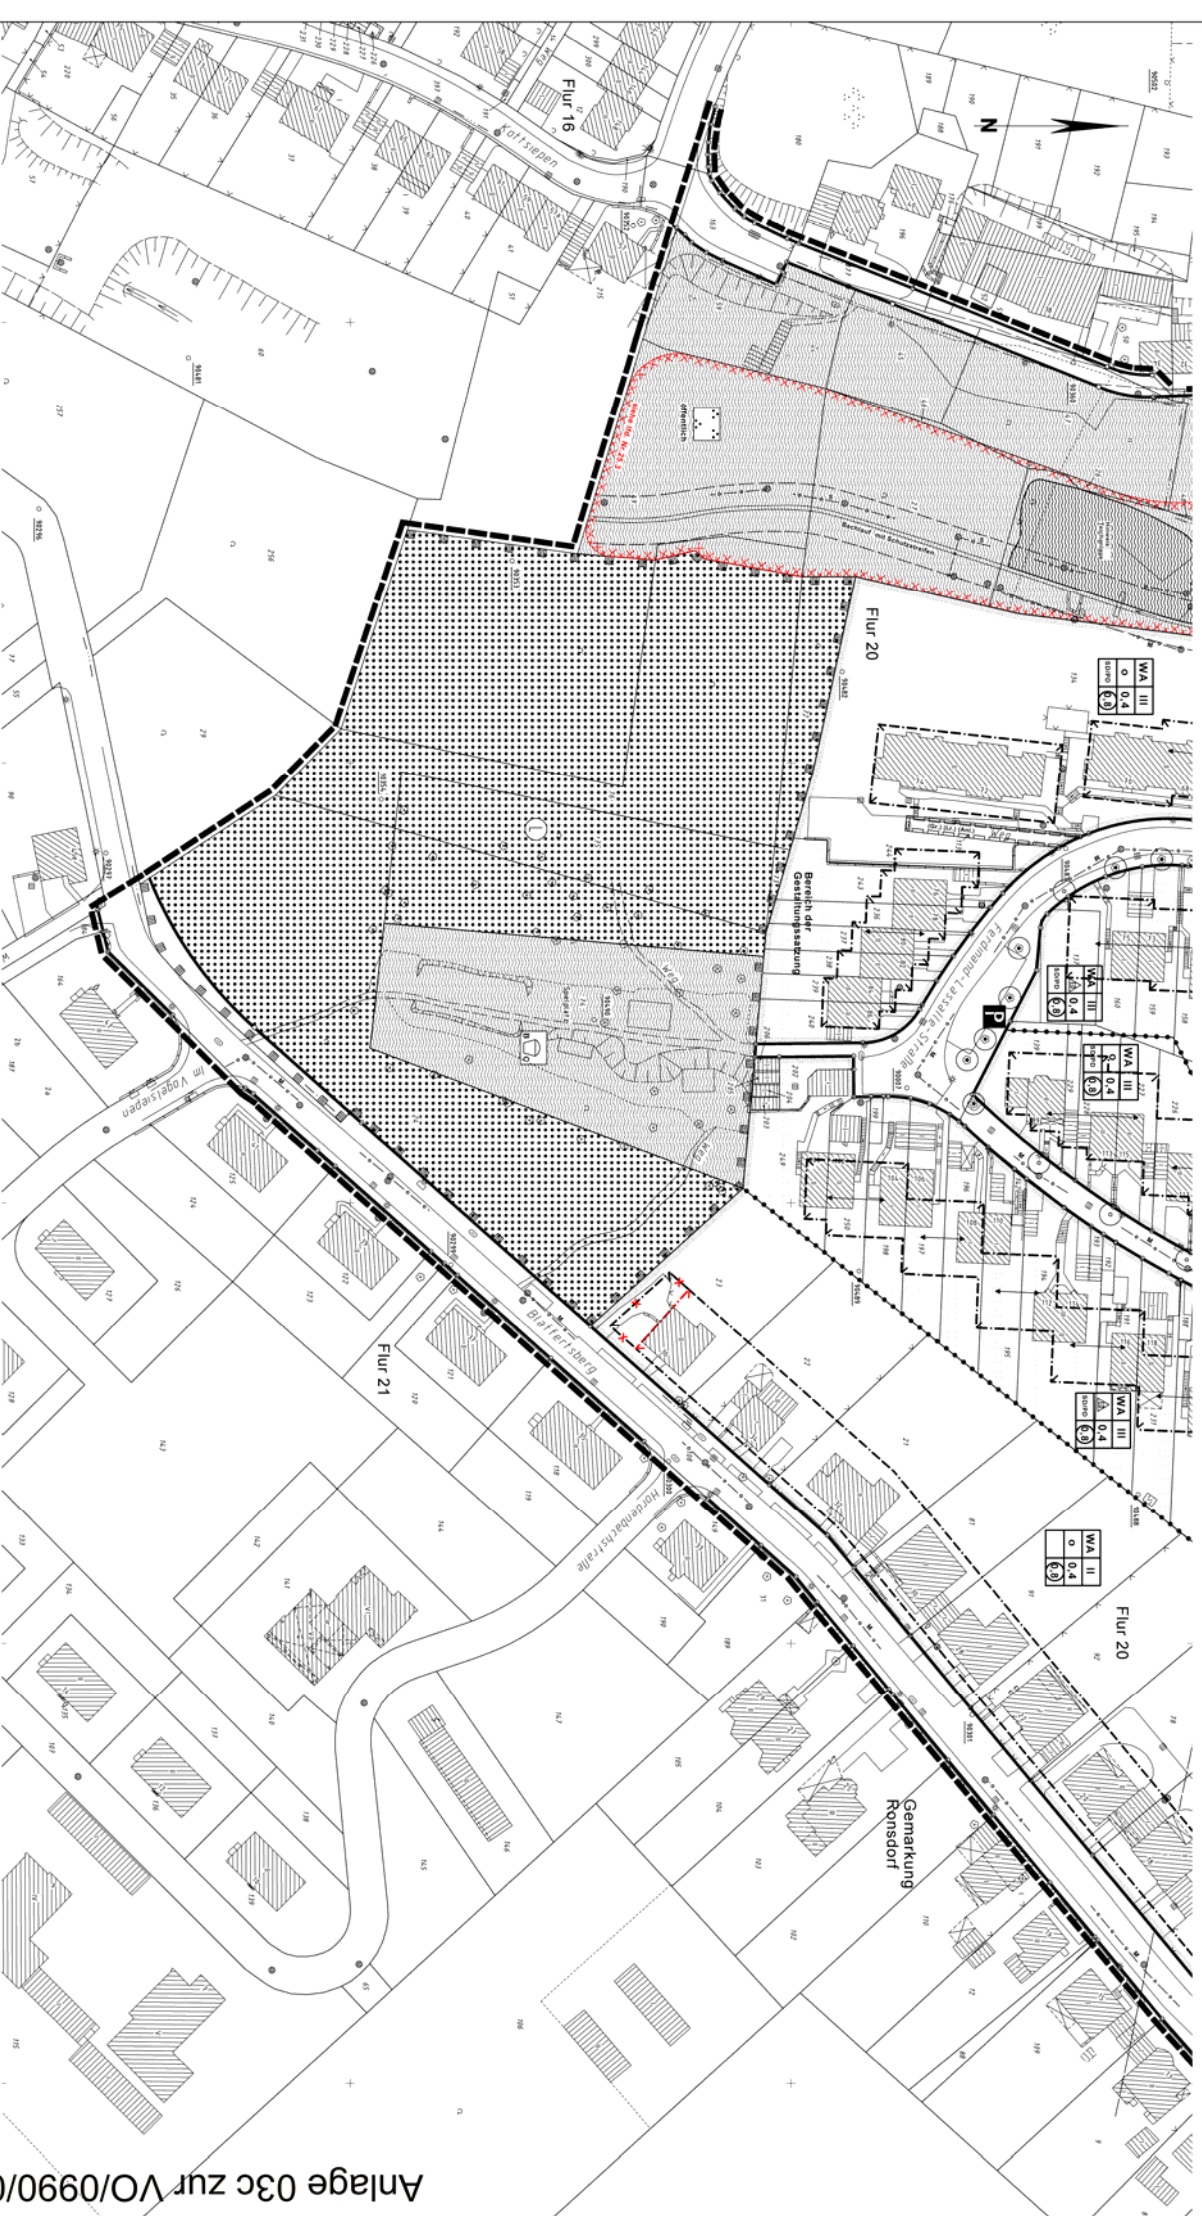

Die Legende und die textliche Festsetzungen befinden sich auf Planteil 1

Maßstab: 1 : 500

0m 10m 20m 30m

Kartengrundlage: Liegenschaftskarte/ Stadtgrundkarte 8476/77 Lage im Stadtplan

Lüdinghauser Straße

Bebauungsplan 344 Planteil 4

Dieser Plan besteht aus 4 Planteilen