

Ehemalige Bremme-Brauerei - geplantes Bauleitplanverfahren

Schalltechnische Untersuchung nach DIN 18005-1 und Beiblatt 1 zu DIN 18005-1 für Straßenverkehr

Anlage 2, Blatt 1: Rasterlärmkarte tags

Darstellung der Beurteilungspegel für den Beurteilungszeitraum tags (Ist-Zustand 2006)
Rechnenniveau 2m über Gelände

Verkehrsmodell der Stadt Wuppertal (Ist-Zustand 2006)


DTV werktätig

Gewerbeschulstraße: 9.950 Kfz/24h

Albertstraße: 900 Kfz/24h

Untere Lichtenplatzer Straße: 3.950 Kfz/24h

Heidter Berg: 600 Kfz/24h

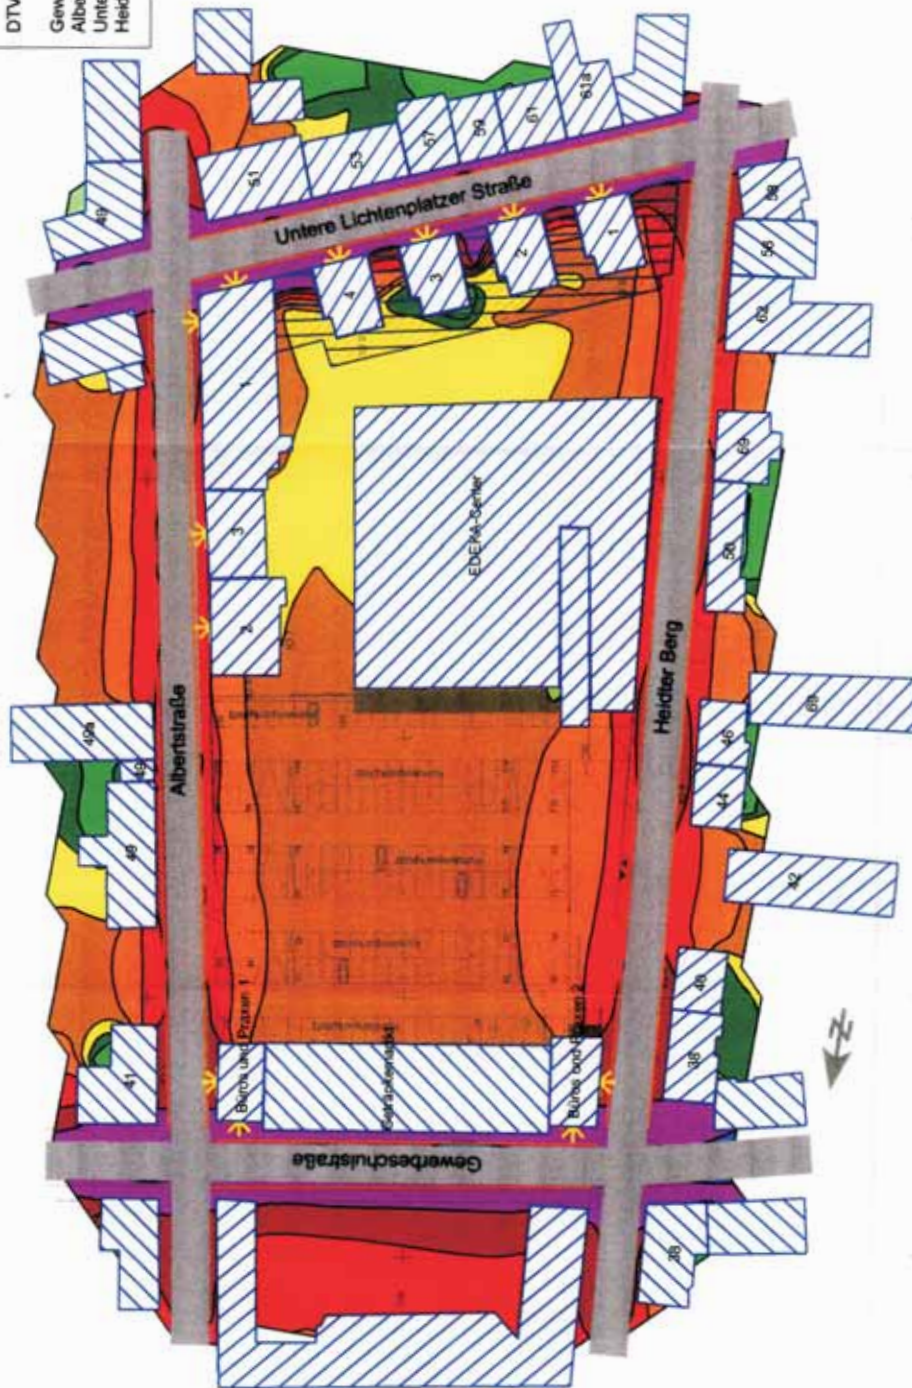

Pegelwerte
L_{RT}
in dB(A)



Legende

- Strasse
- Gebäude
- Höhenlinie
- Immissionsort



SLG Prüf- und
Zertifizierungs GmbH

Burgfelder Str. 30, 42699 Solingen
Tel.: (0212) 7323-750, Fax: (0212) 631375
E-Mail: ekund@slg.de
www.slg.de/cert

Maßstab 1:1000



300

200

100

100

200

300