



Y 59.549
X 114.455

Y 146.967
X 114.455

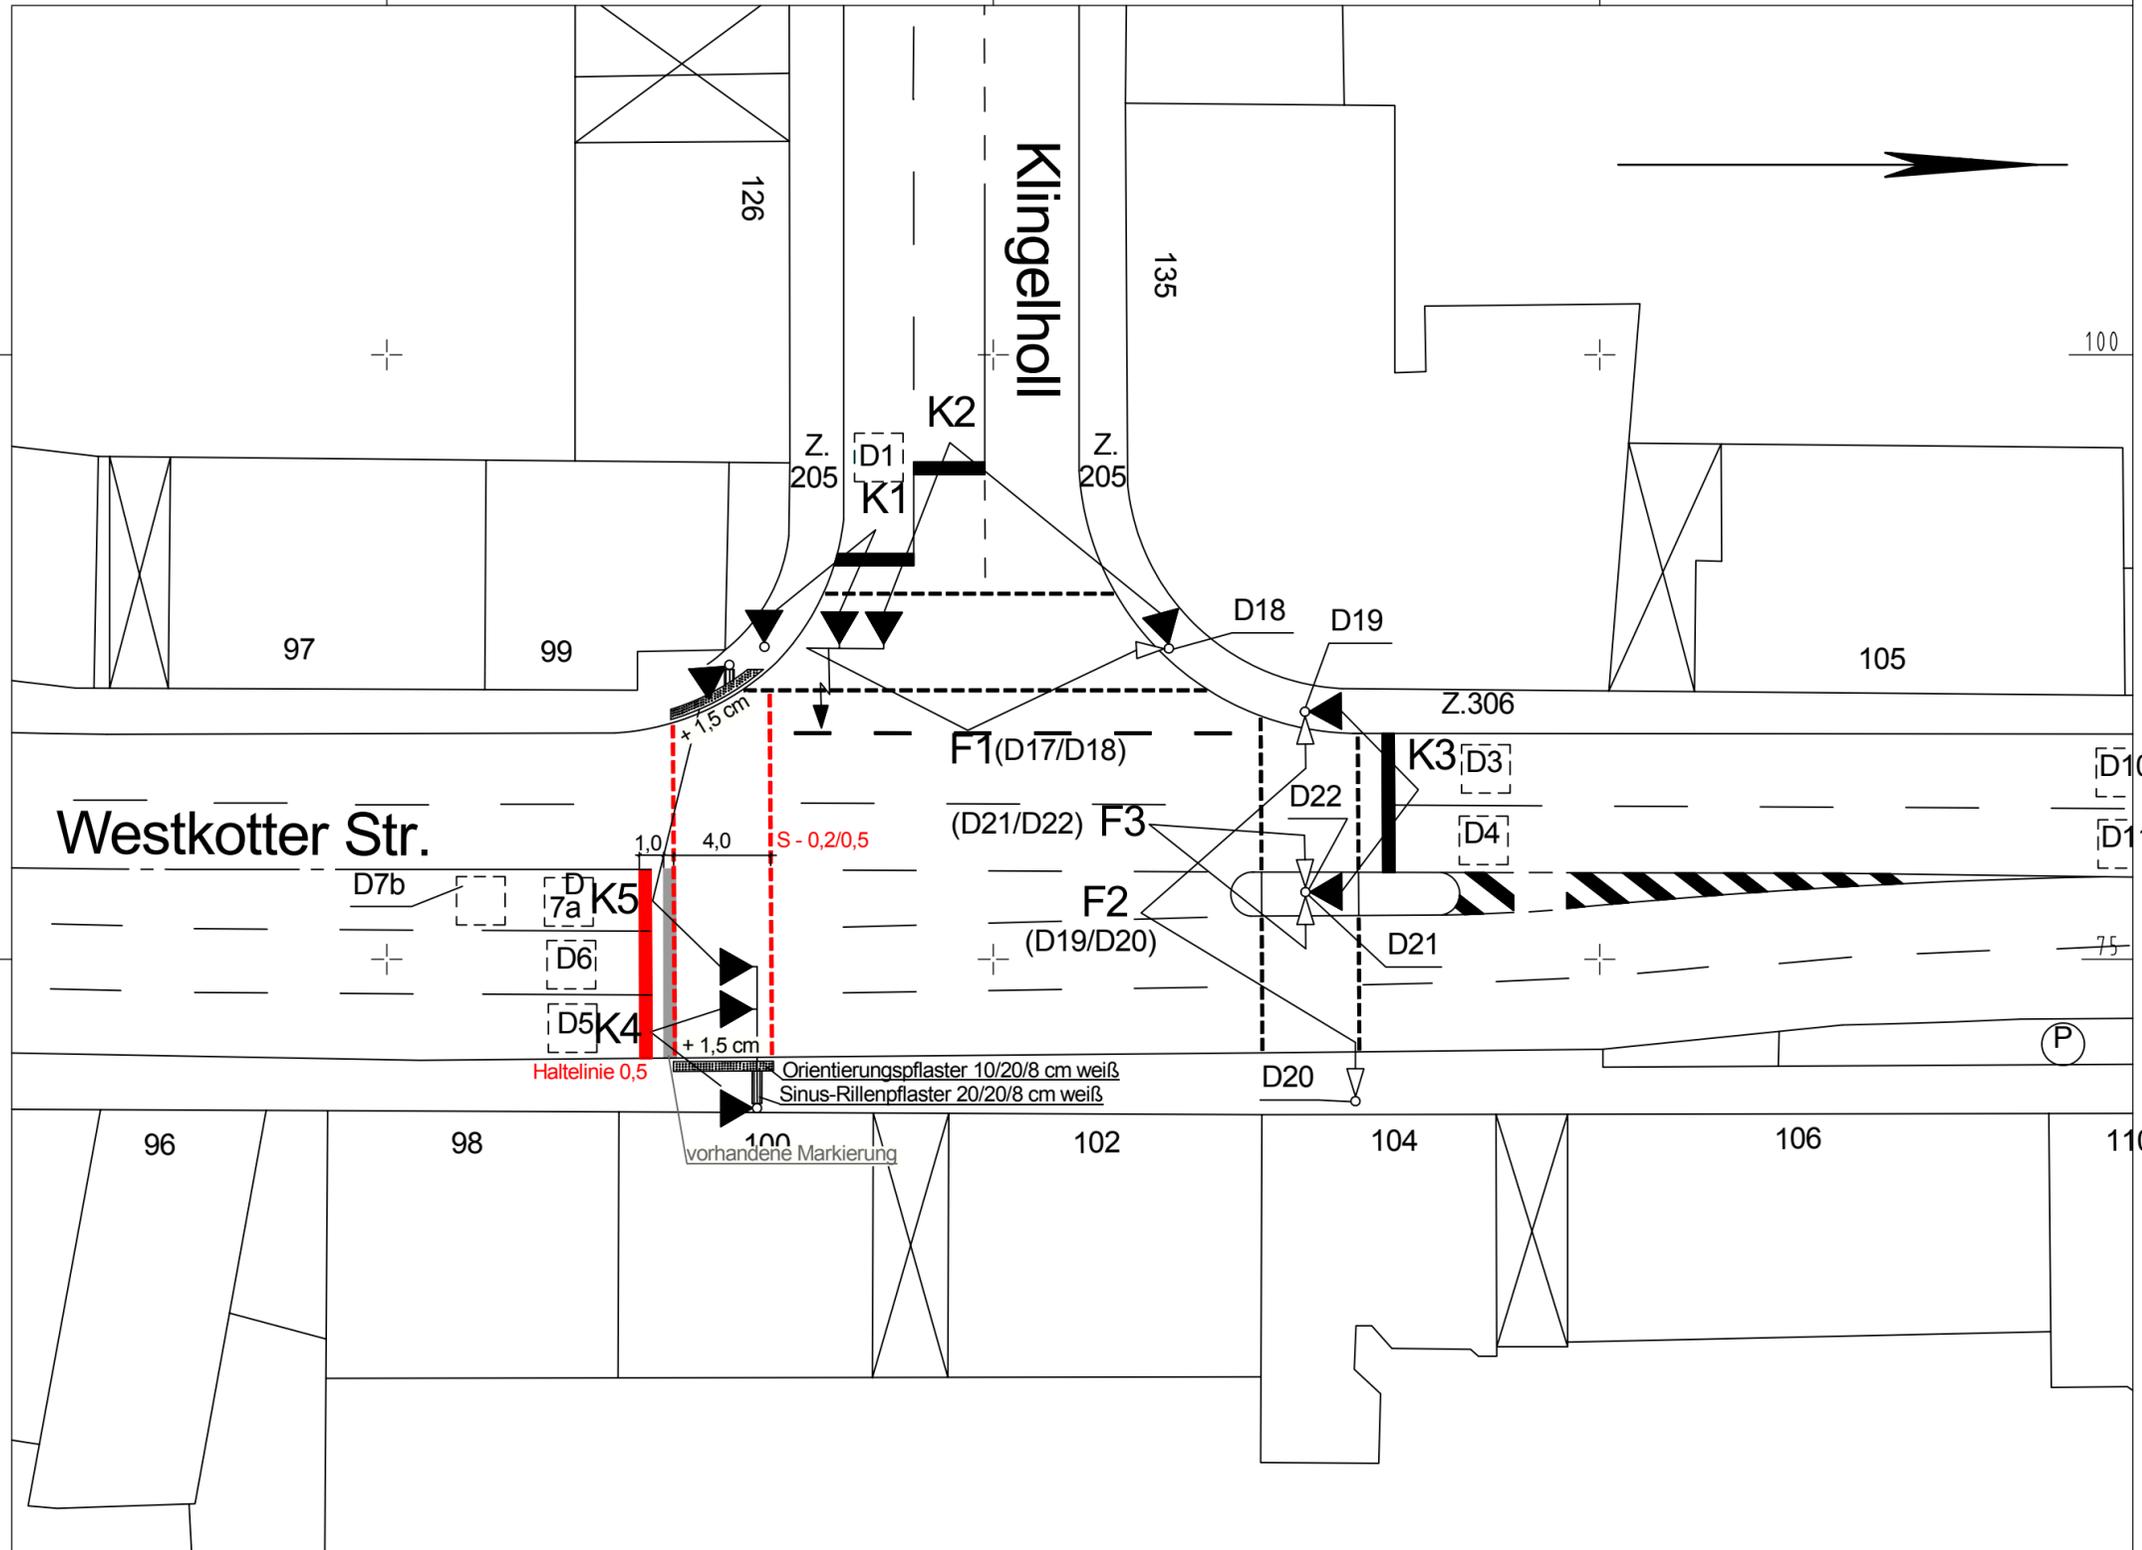

Y 59.549
X 50.379

Y 146.967
X 50.379

 

Ausfertigung: ___ Anlage: ___

Geschäftsbereich Stadtentwicklung, Bauen und Verkehr				
Ressort Straßen und Verkehr				
Abteilung 104.2 - Straßenneubau				
Gesehen:	Bearbeitet:	Erstellt:	Änderungen:	104.3 / 01.03
			a) b) c) d) e) f) g)	
Reichl	Gellhaus	Gellhaus		weitere
Datum: 05.06	Datum: 05.06	Datum: 05.06		

Projekt:		Westkotter Straße / Klingelholl LZA 579	
Planart:	Lageplan	Maßstab:	1:250
Bemerkung:	Weitergabe sowie Vervielfältigung dieser Unterlage, Verwertung und Mitteilung Ihres Inhalts ist nicht gestattet, soweit nicht ausdrücklich zugestanden. Zuwiderhandlungen verpflichten zu Schadenersatz. Alle Rechte vorbehalten.		
		O-3037/140	