


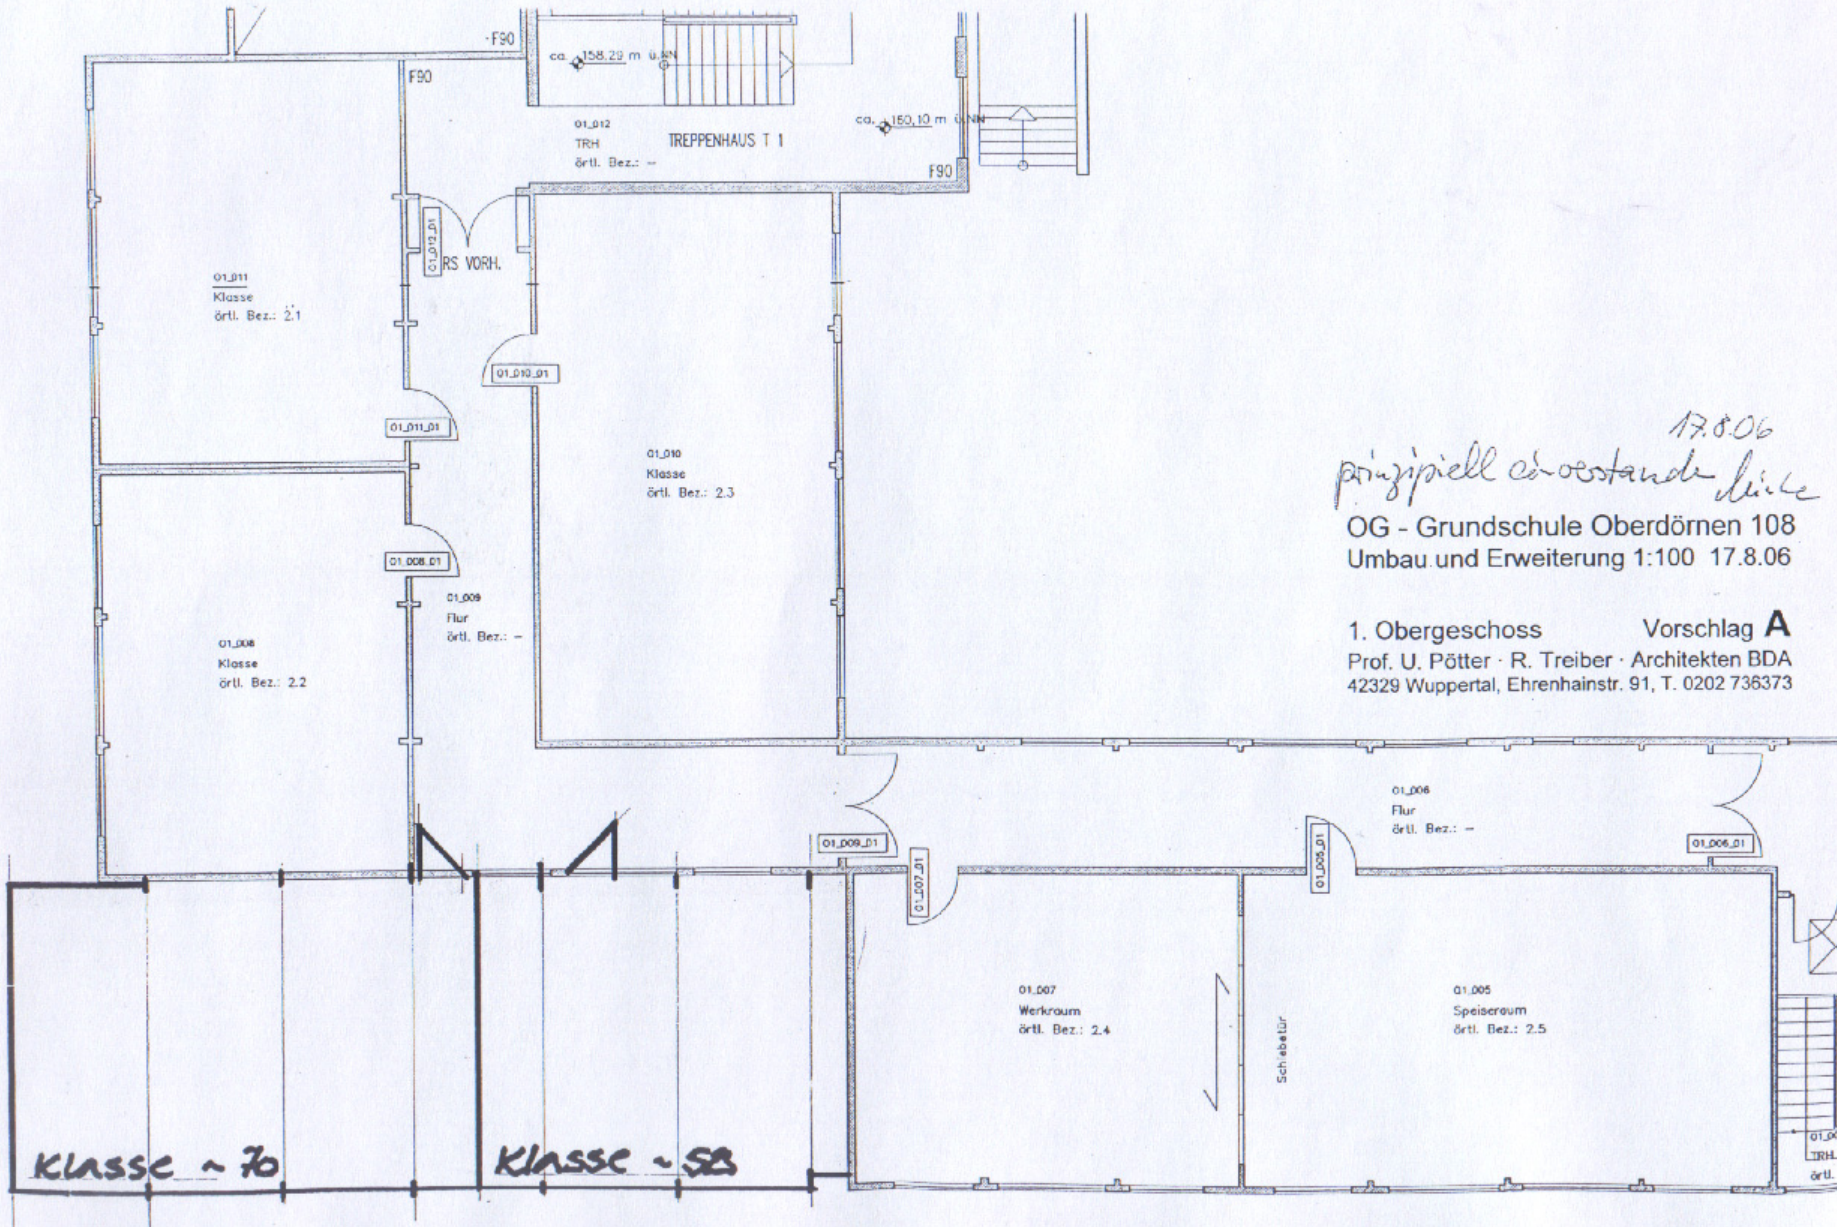

17.8.06
prinzipiell bestehende Linie
 OG - Grundschule Oberdörnen 108
 Umbau und Erweiterung 1:100 17.8.06

1. Obergeschoss **Vorschlag A**
 Prof. U. Pötter · R. Treiber · Architekten BDA
 42329 Wuppertal, Ehrenhainstr. 91, T. 0202 736373