


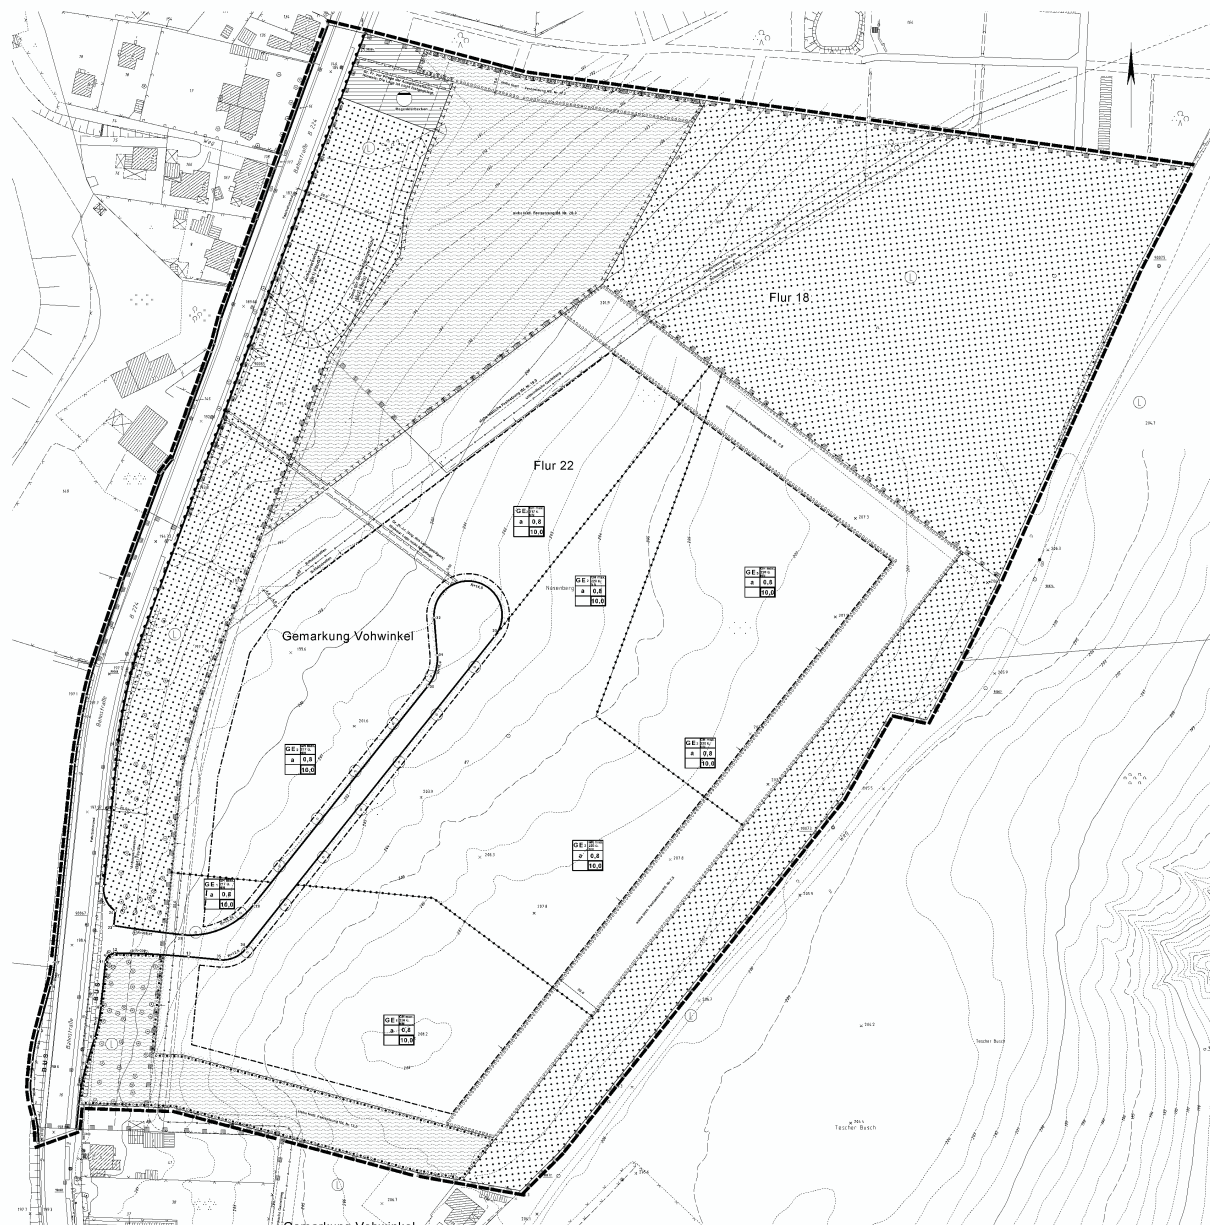

- [illegible]

1. Änderung Deckblatt A

963

Verfahrensstand:
1. Offenlegung
(§3(2) BauGB
vom 13.11.2006
bis zum 13.12.2006

Satzungsbeschluss

Maßstab: 1:500

Kartengrundlage:
Liegenschaftskarte/ Stadtgrundkarte

Bahnstraße Ost (Nösenberg)	147 5700, 151 5700
----------------------------	--------------------

Bebauungsplan	963
----------------------	------------

Die Koordinaten basieren auf dem Stand des Liegenschaftskatasters zum Zeitpunkt der Planerstellung. Koordinatenänderungen infolge der kontinuierlichen Erneuerung des Koordinatennetzes (Netz 77) sind vor Verwendung zu prüfen und evtl. rechnerisch zu berücksichtigen.