
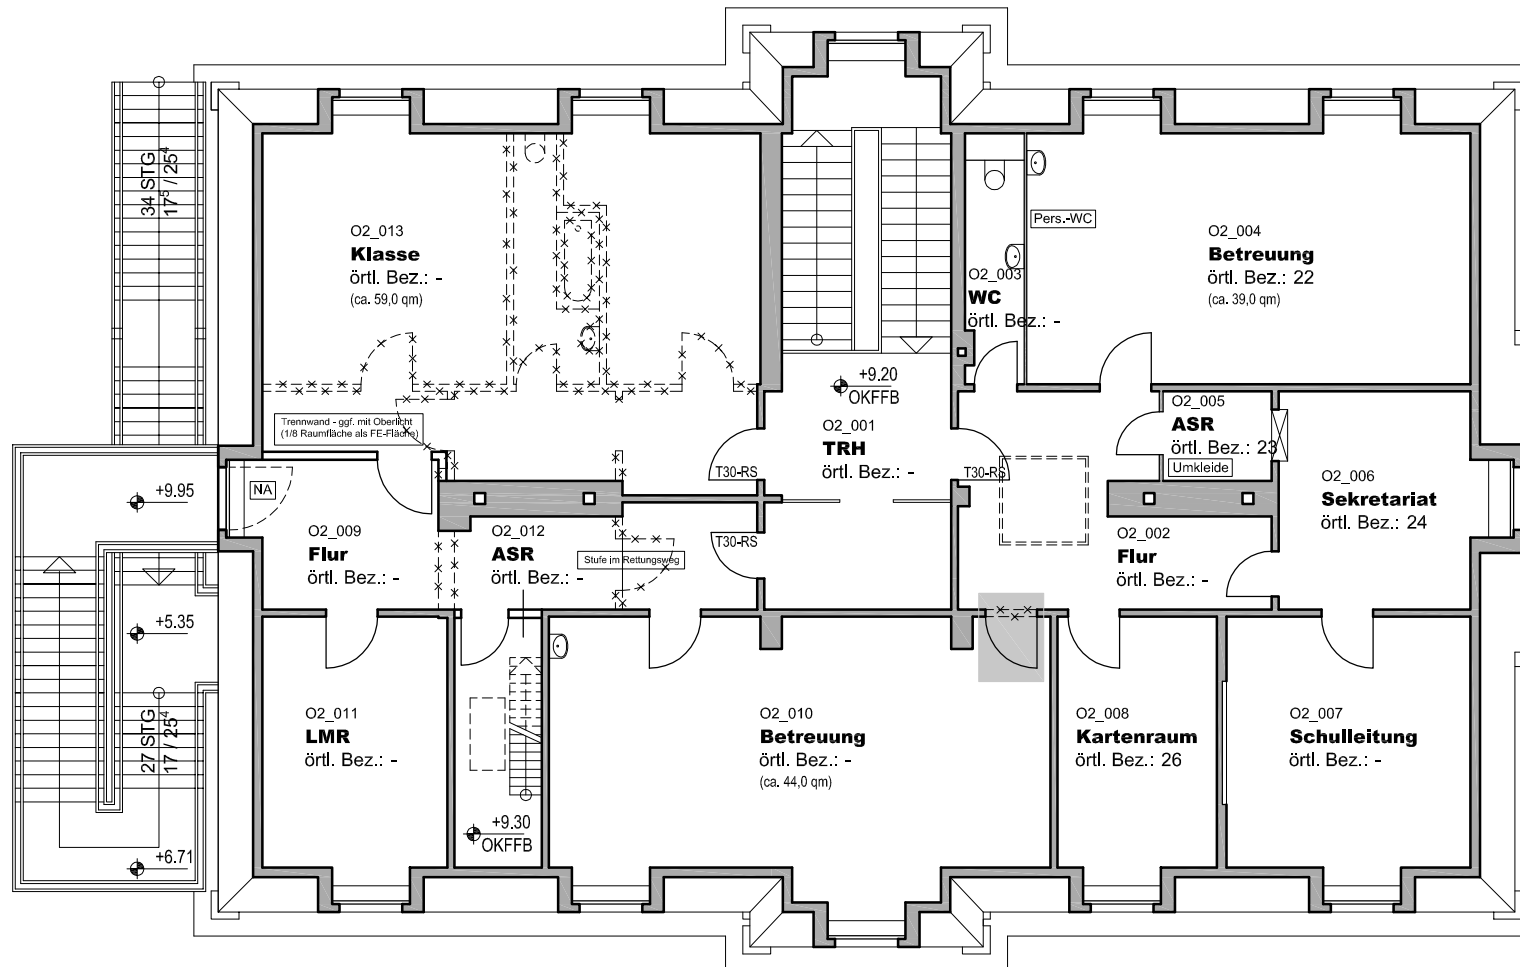


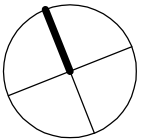

**Örtliche Prüfung erforderlich !
Maße sind örtlich zu prüfen !**

Index:	Datum:	Änderung:		gez.:
		FB 1		
		Team Planung		
		Müngstener Str. 10		
		42285 Wuppertal		
Dipl.-Ing. Architekt Joerg Schulte				
Tel.: 0202-563-4465, Fax: 0202-563-8459				
Wuppertal, den:		Unterschrift:		
Wuppertal, den:		Unterschrift Produktmanager:		
Grundschule Am Engelnberg				
Am Engelnberg 16, 42107 Wuppertal				
Gemarkung Elberfeld, Flur 86, Flurstück 54/1				
Vorentwurf				
Umbau der HM-Wohnung / VAR 2				
Grundriß 2. Obergeschoß				
Maßstab:	Bearb.:	Blattgröße:	Kostensammler	Blatt-Nr.:
1:100	JS	A3	-	2
Datum:	Ursprung:	Gebäude-Nr.:	Archivkennzahl:	ID-Nr.:
08.11.2006	CAD	0020	AVG*O2**	-