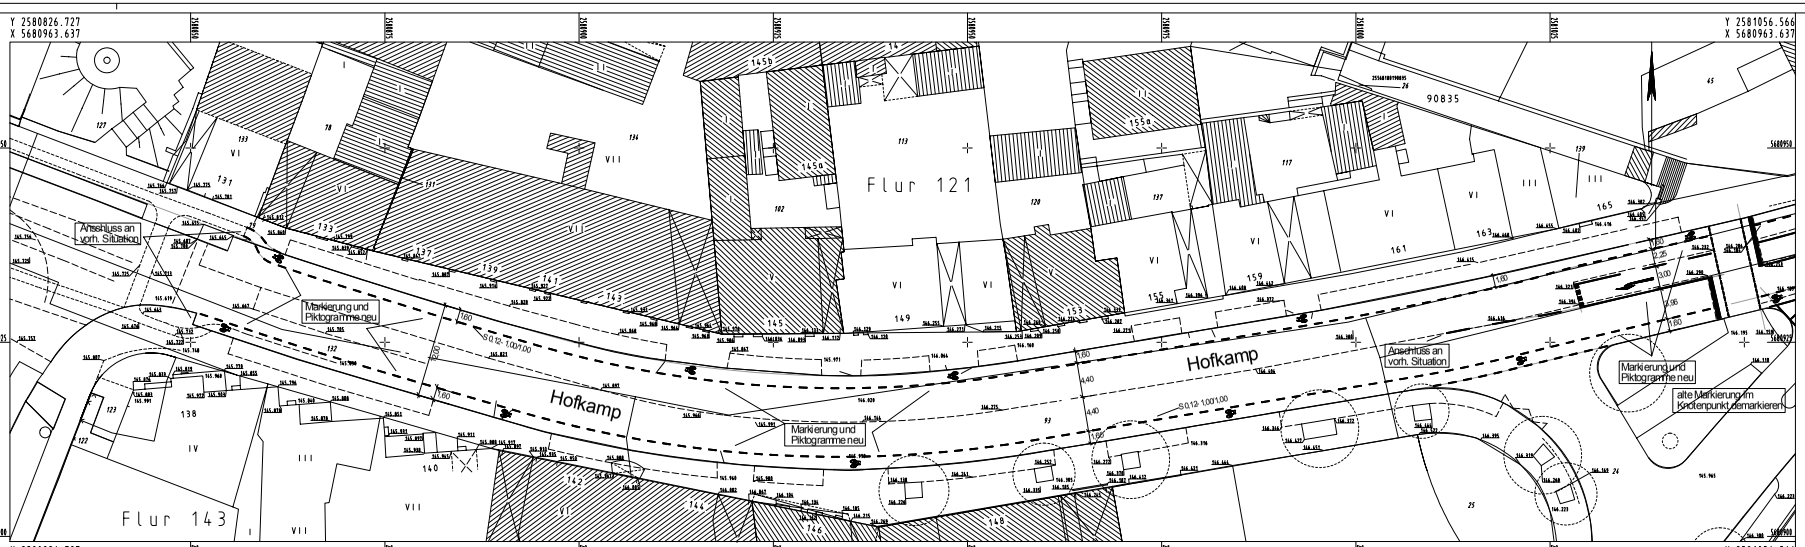

Ausfertigung: __ Anlage: __

Geschäftsbereich Stadtentwicklung, Bauen und Verkehr

Ressort Straßen und Verkehr

Abteilung 104.2 - Straßenneubau

Gesehen:	Bearbeitet:	Erstellt:	Änderungen:	
Reichl	Kreienbaum	Kreienbaum	a) b) c) d) e) f) g)	104.3 / 01.03
Datum: 01.07.	Datum: 01.07.	Datum: 01.07.		weitere

Projekt: **Hofkamp**

Planart: Lageplan

Maßstab: **1:250**

Bemerkung: Radwegeführung durch Angebotsstreifen

Weitergabe sowie Vervielfältigung dieser Unterlage, Verwertung und Mitteilung ihres Inhalts nicht gestattet soweit nicht ausdrücklich zugestanden. Zuwiderhandlungen verpflichten zu Schadensersatz. Alle Rechte vorbehalten

Wuppertal

W - 49/139

VESTRA

PLOTM GMPH09 Blatt: 10 M 1:250 09.01.2007 08:03