



Y 2581691.996
X 5681505.459

Y 2581841.925
X 5681571.457

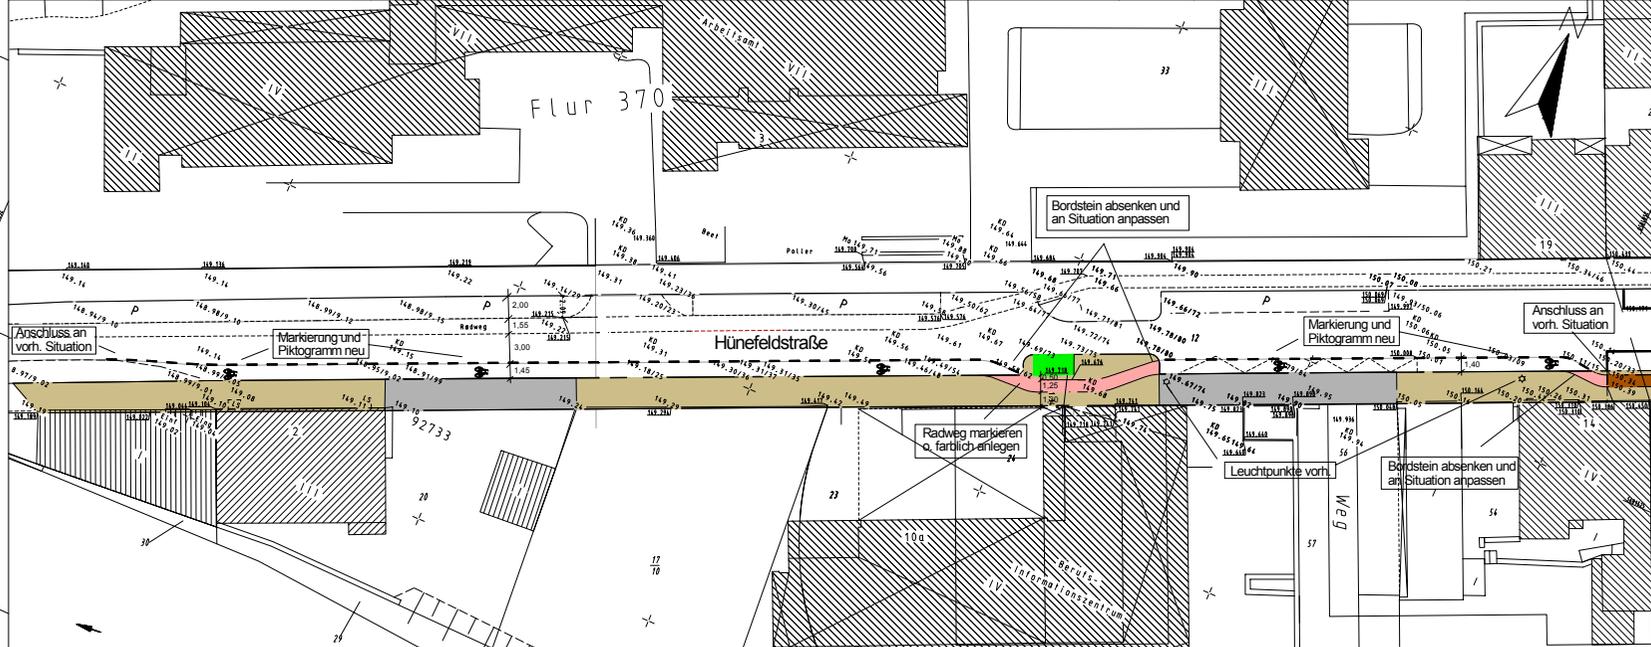

Y 2581717.922
X 5681446.562

Y 2581867.851
X 5681512.564

 

Ausfertigung: _____ Anlage: _____

Geschäftsbereich Stadtentwicklung, Bauen und Verkehr					
Ressort Straßen und Verkehr					
Abteilung 104.2 - Straßenneubau					
Gesehen:	Bearbeitet:	Erstellt:	Änderungen:		
			a)		
			b)		
			c)		104.3 / 01.03
			d)		
			e)		
			f)		
			g)		weitere
Reicht	Kreienbaum	Kreienbaum			
Datum: 01.07	Datum: 01.07	Datum: 01.07			

Projekt:	
Hünefeldstraße	
Planart:	Lageplan
Maßstab:	1:250
Bemerkung:	Radwegführung durch Angebotstreifen
<small>Wahrgeben sowie Verantwortlichkeit dieser Darstellung, Vervielfältigung und Verbreitung ist ohne Genehmigung des Auftraggebers untersagt. Zusätzliche Änderungen verpflichten zu Schadenersatz. Alle Rechte vorbehalten.</small>	

Wuppertal O-3039/156