


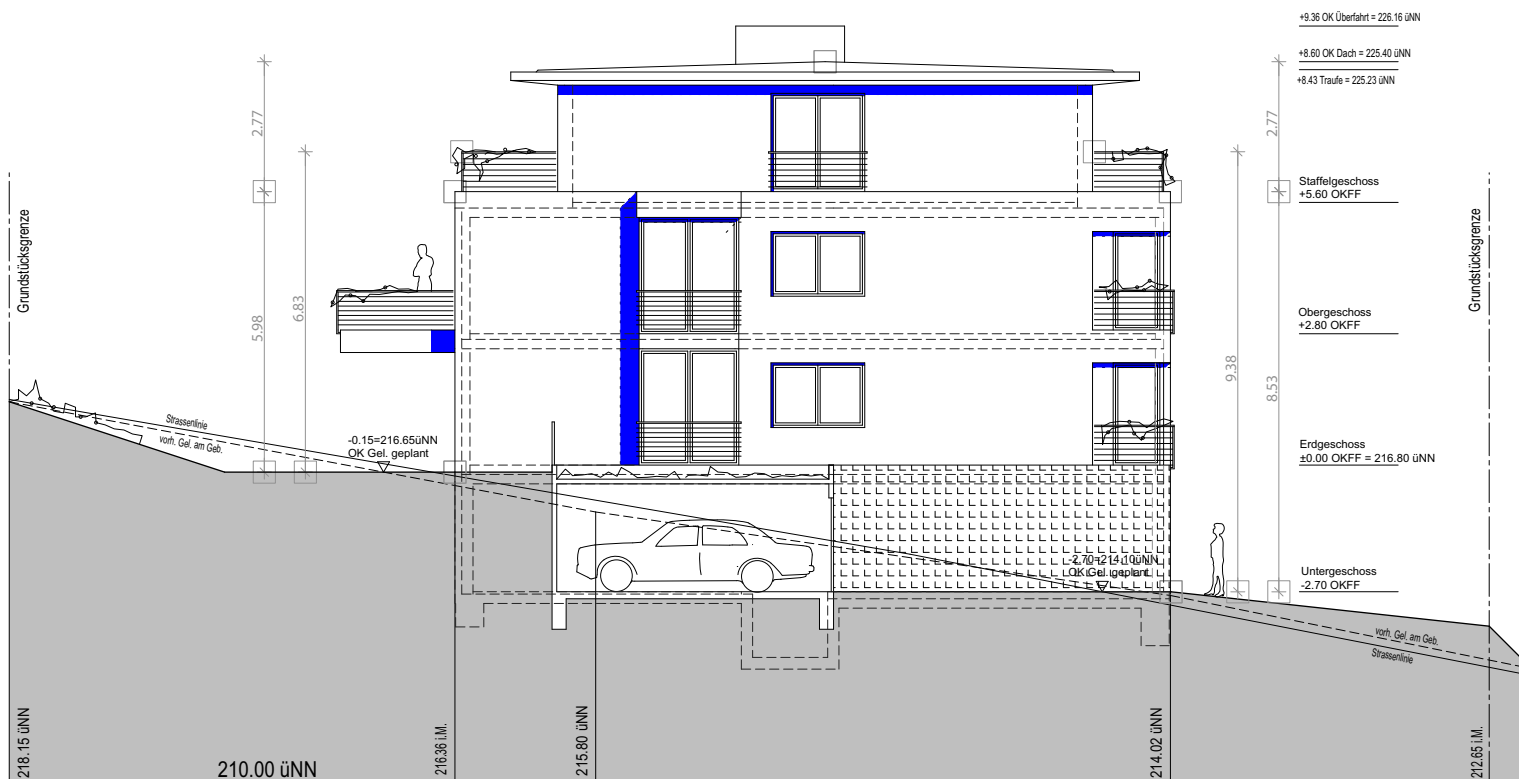

Nichttragende Außenwände und nichttragende
Teile tragender Außenwände: A o. F 30

Außenwandbekleidungen: B 1

Ansicht Osten