


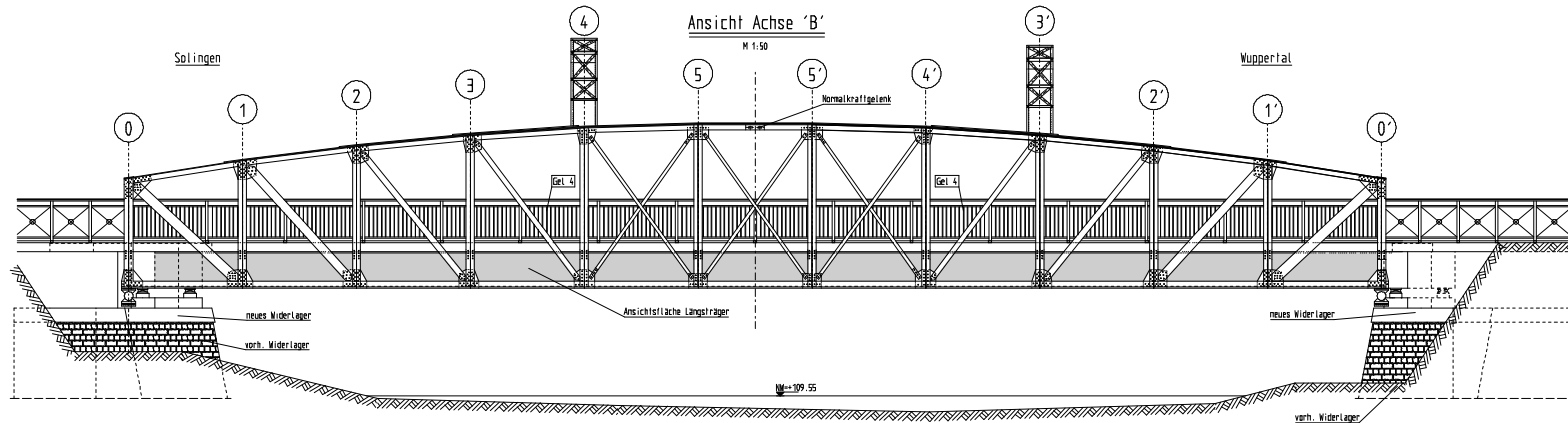

BAUVORHABEN: Sanierung der Wupperbrücke Kohlforth
ZEICHNUNG: Ansicht Achse 'B'

	DATUM	NOM	HR
DEL.	25.01.07	We	
MMB.	25.01.07	La	
GRF.	25.01.07	La	

IBA INGENIEURGESELLSCHAFT MBH
KOHLENSTRASSE 38
44796 BOCHUM
TEL 0234/943740 FAX 0234/9437444

