

Hofkamp

Straßenbäume Bestand


Bestand

Platane Bestand

neu

neu

Kipdorf

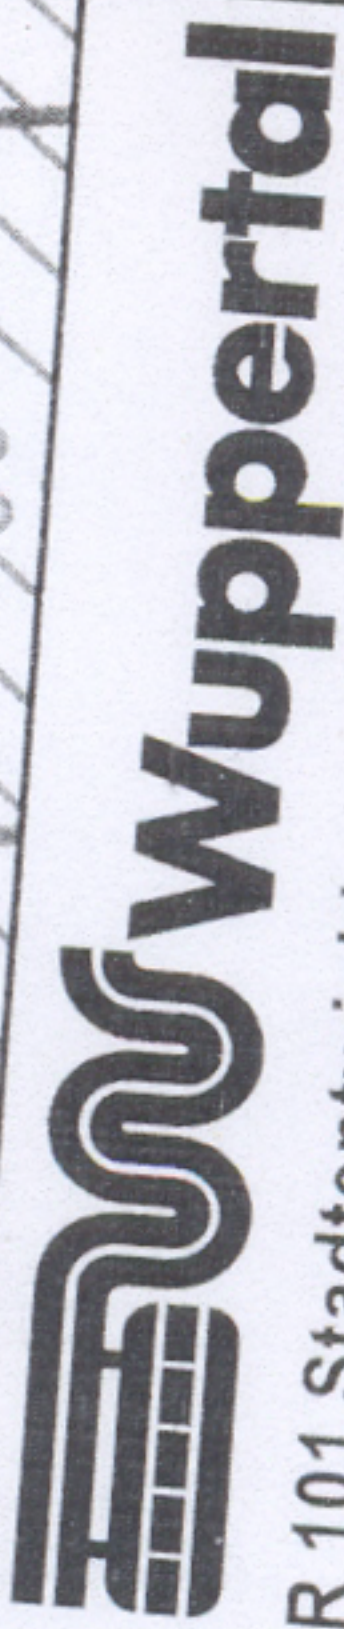

R 101 Stadtentwicklung und Stadtplanung

Projekt:
Parkplatz Kipdorf Gestaltungsskizze Var. II *

Maßstab:
M 1:250

Bearbeitet:
Bleck

Gezeichnet:
Neunhuth

Datum:
20.04.2004

