


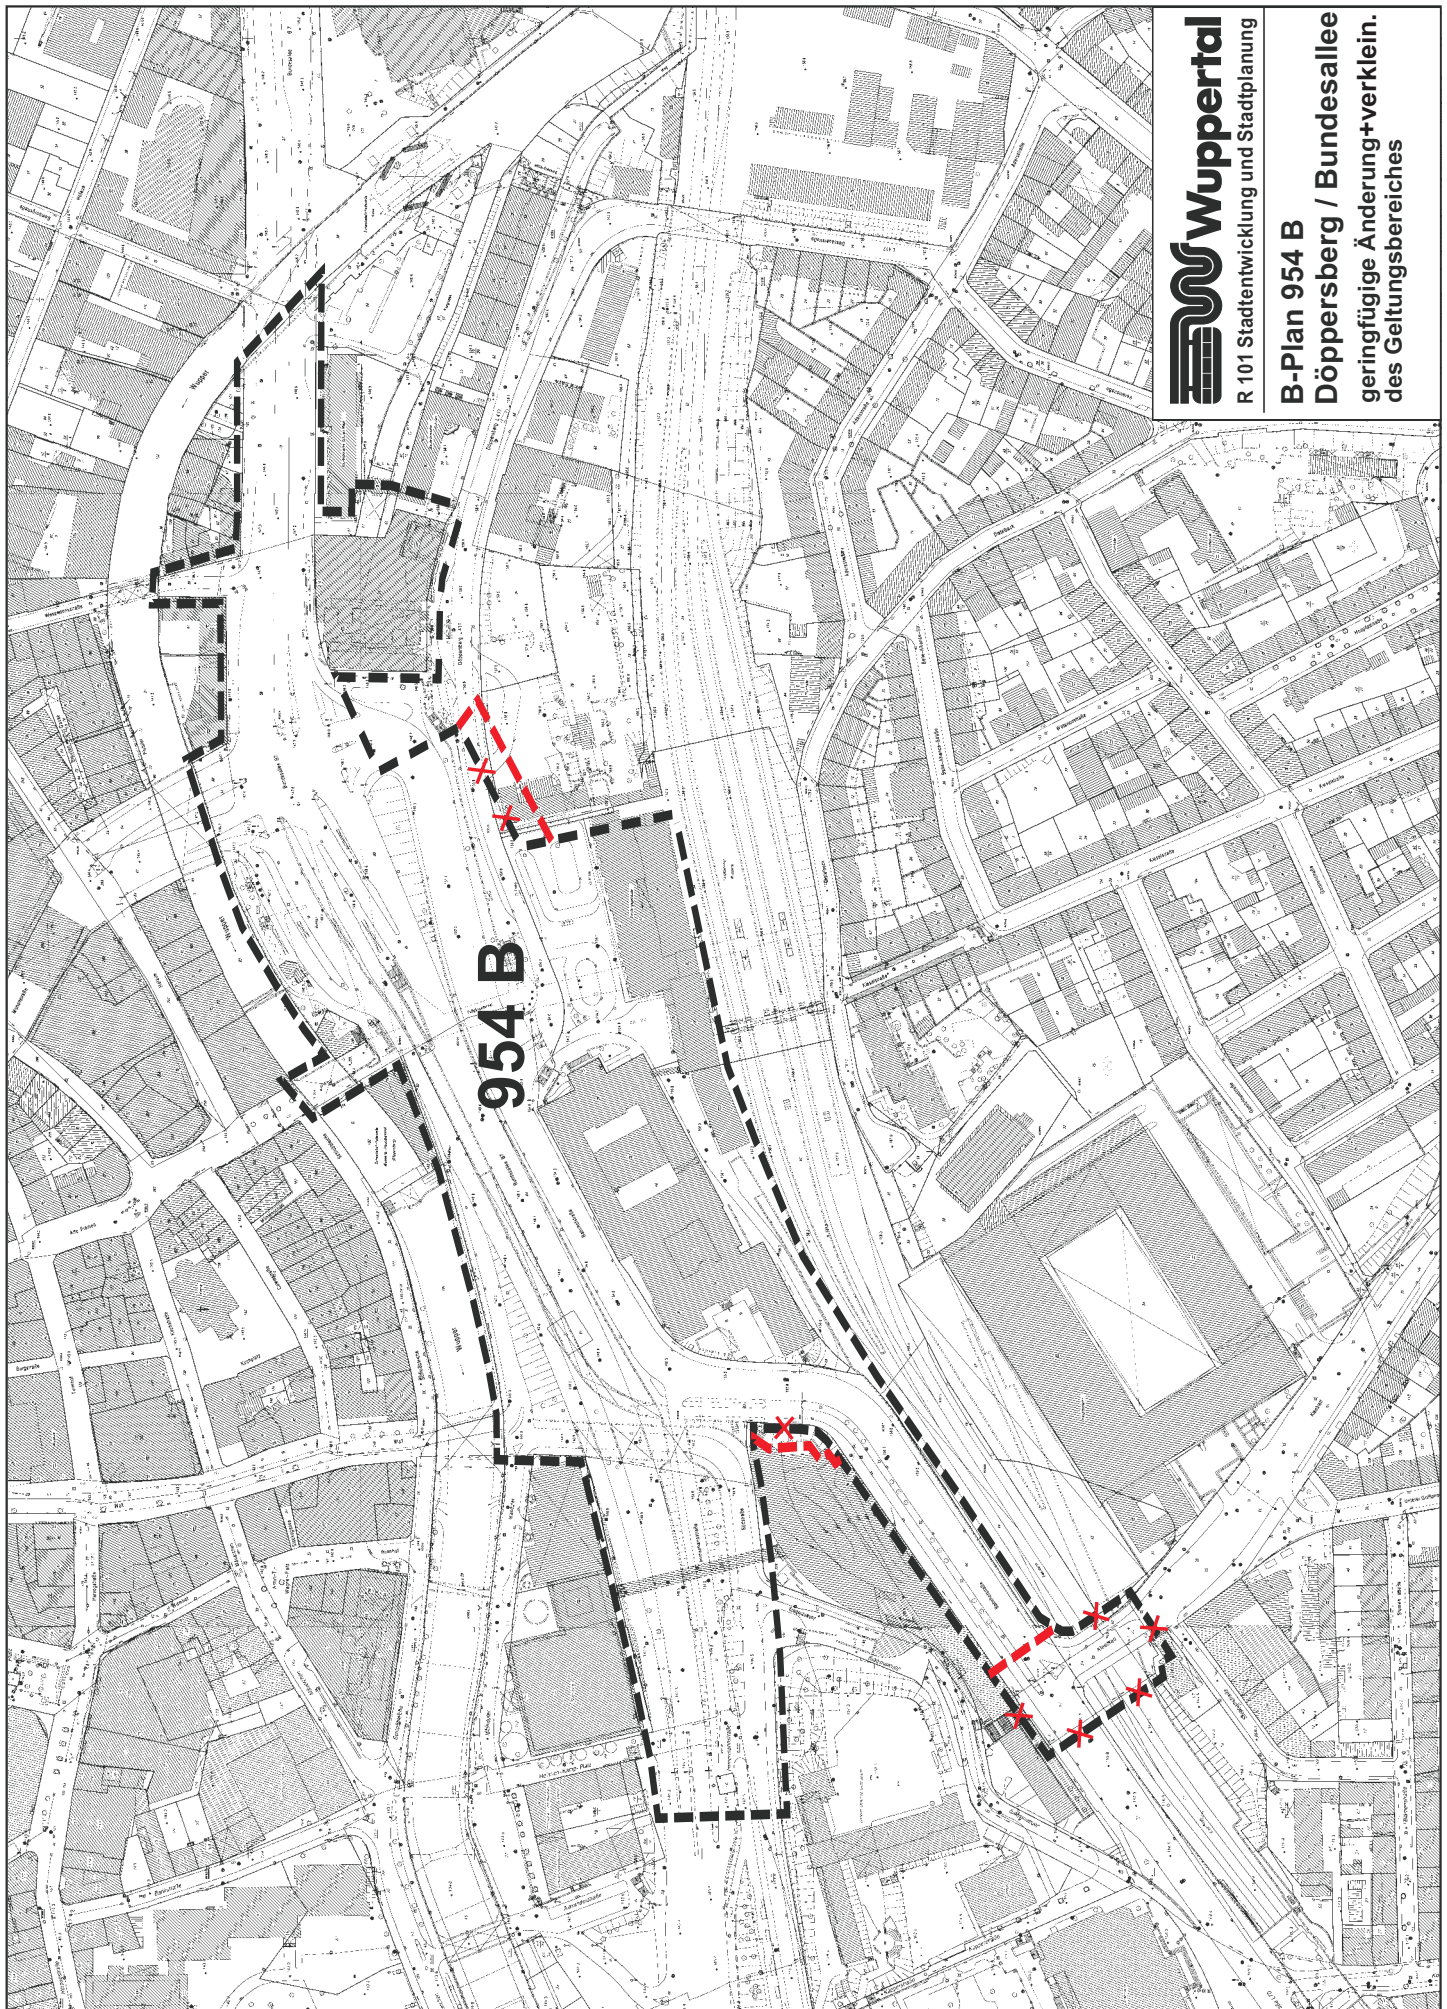

Wuppertal

R 101 Stadtentwicklung und Stadtplanung

B-Plan 954 B
Döppersberg / Bundesallee
geringfügige Änderung+verklein.
des Geltungsbereiches