


Y 2587310.834
X 5686340.465

Y 2587326.867
X 5686522.259

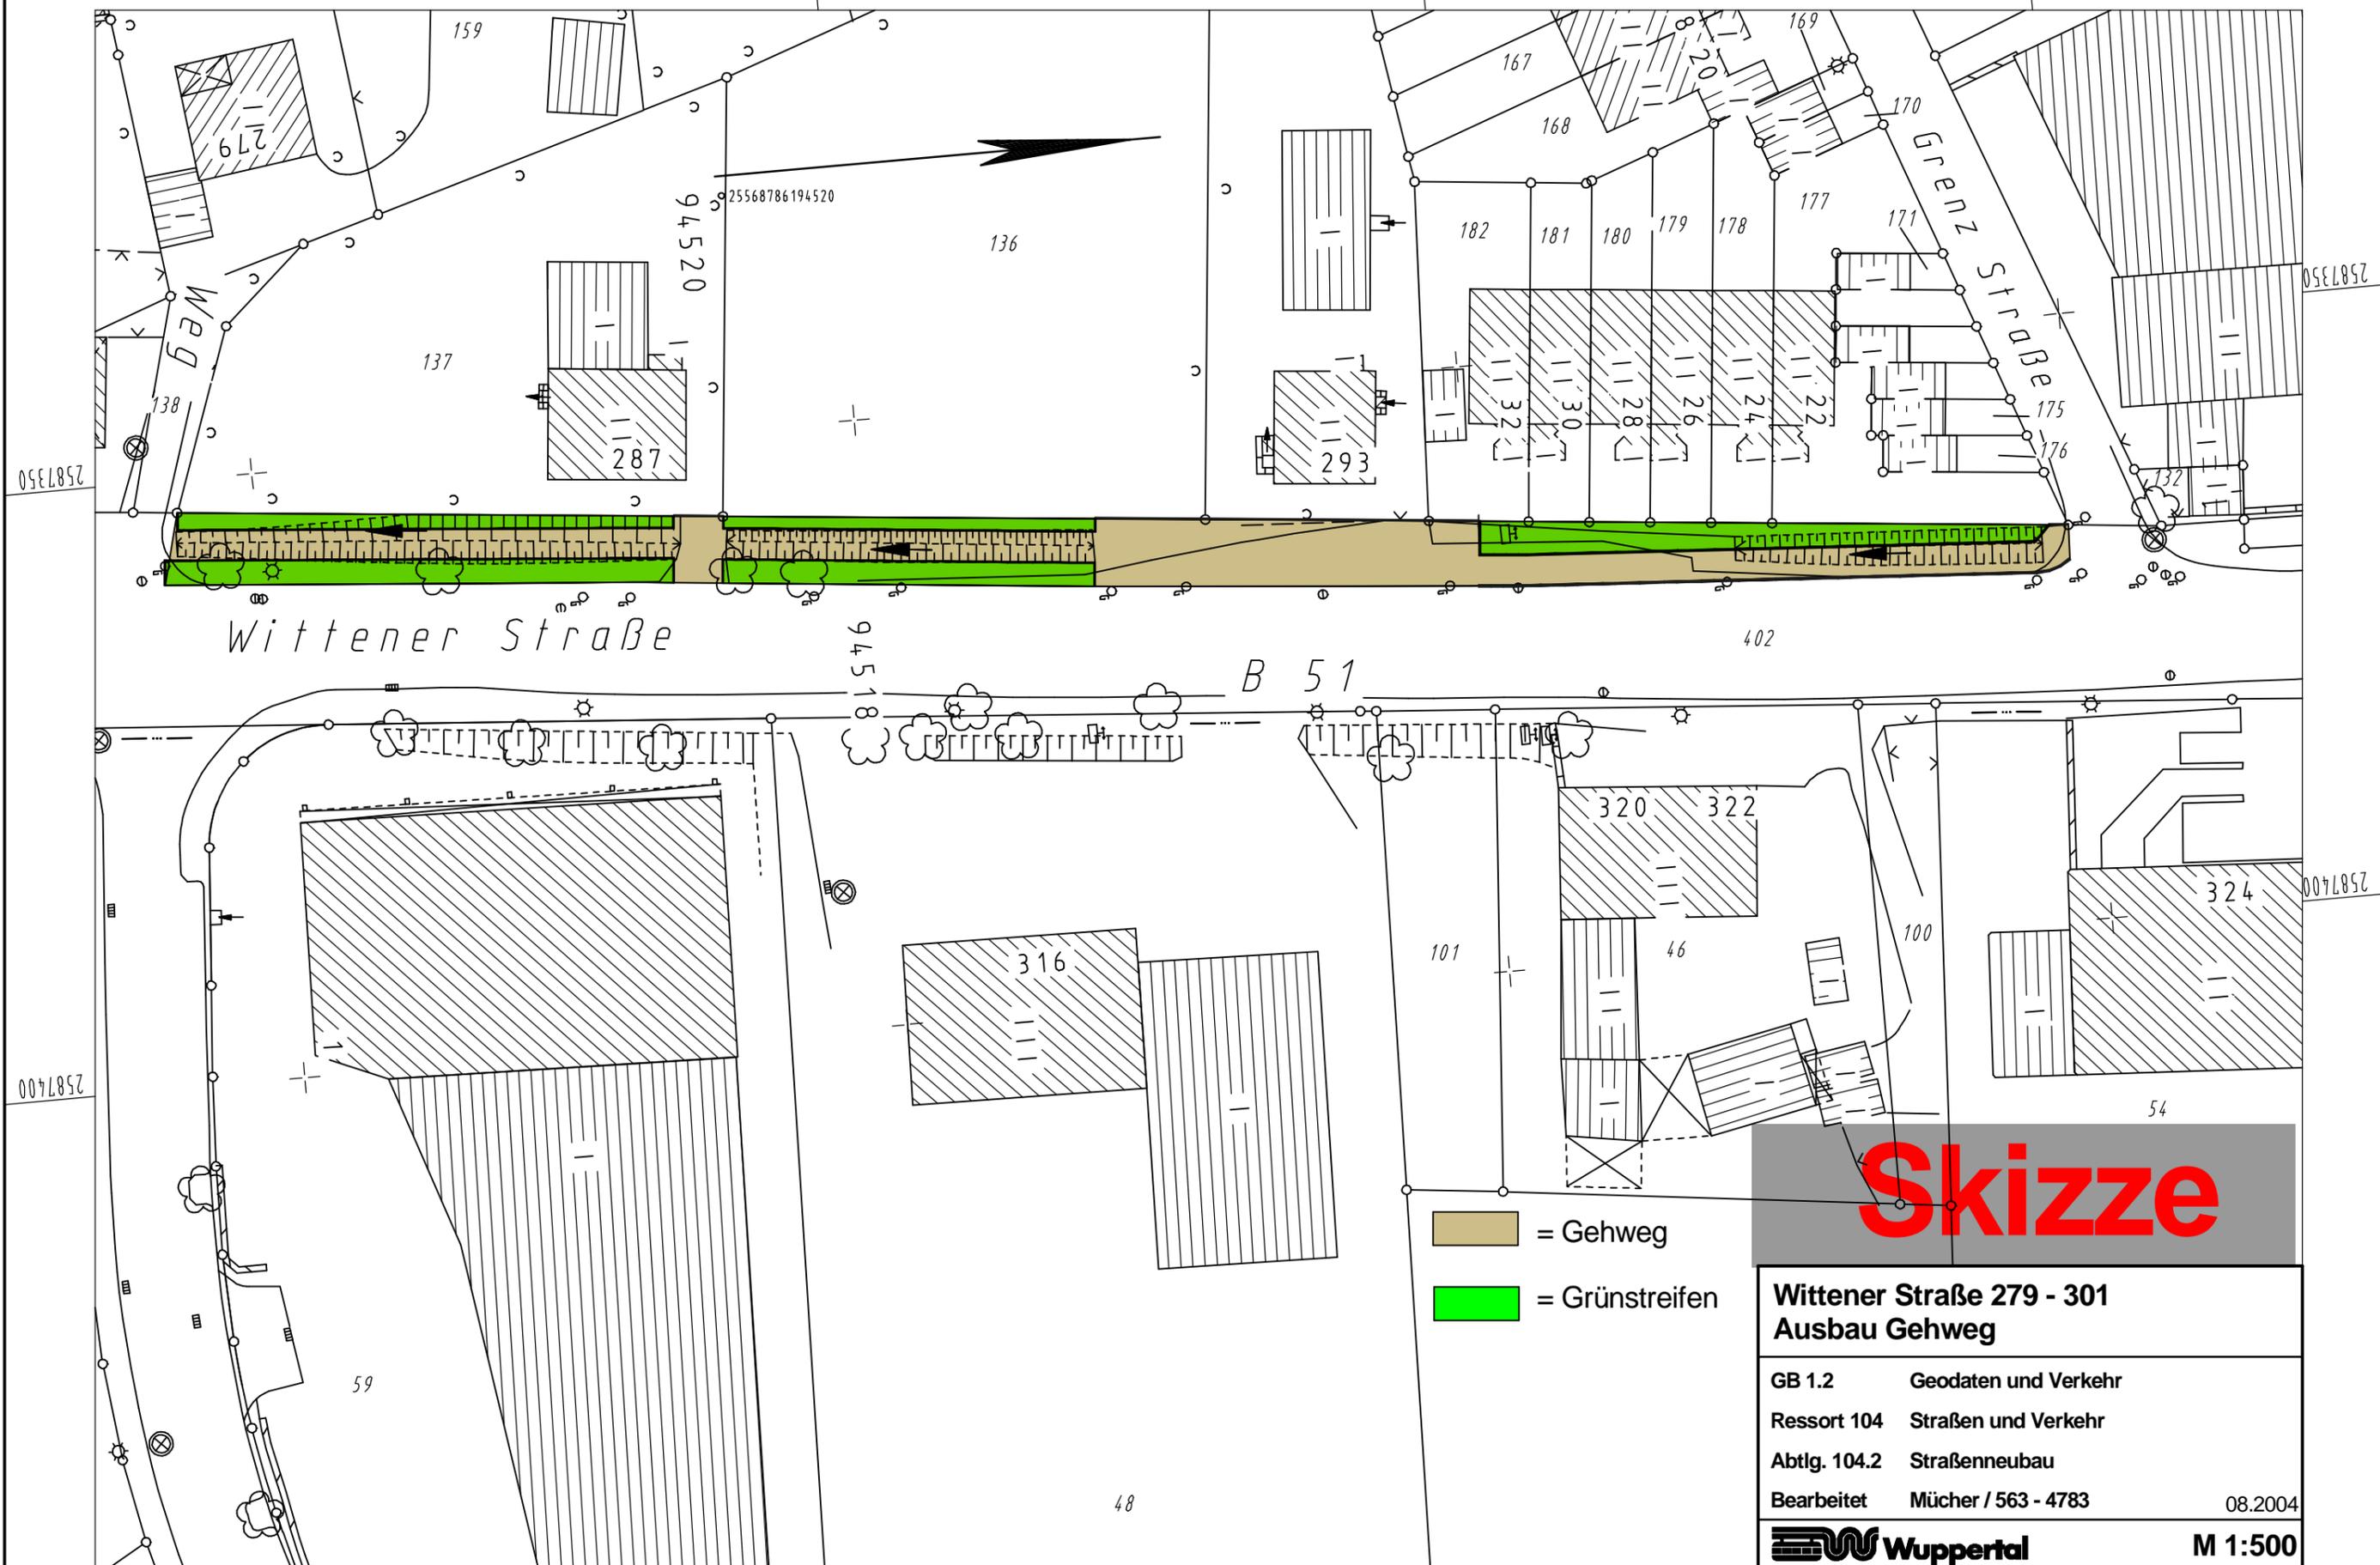

Skizze

Wittener Straße 279 - 301 Ausbau Gehweg

GB 1.2	Geodaten und Verkehr
Ressort 104	Straßen und Verkehr
Abtlg. 104.2	Straßenneubau
Bearbeitet	Mücher / 563 - 4783
	08.2004

Wuppertal **M 1:500**

Y 2587438.837
X 5686329.176

Y 2587450.917
X 5686466.144