


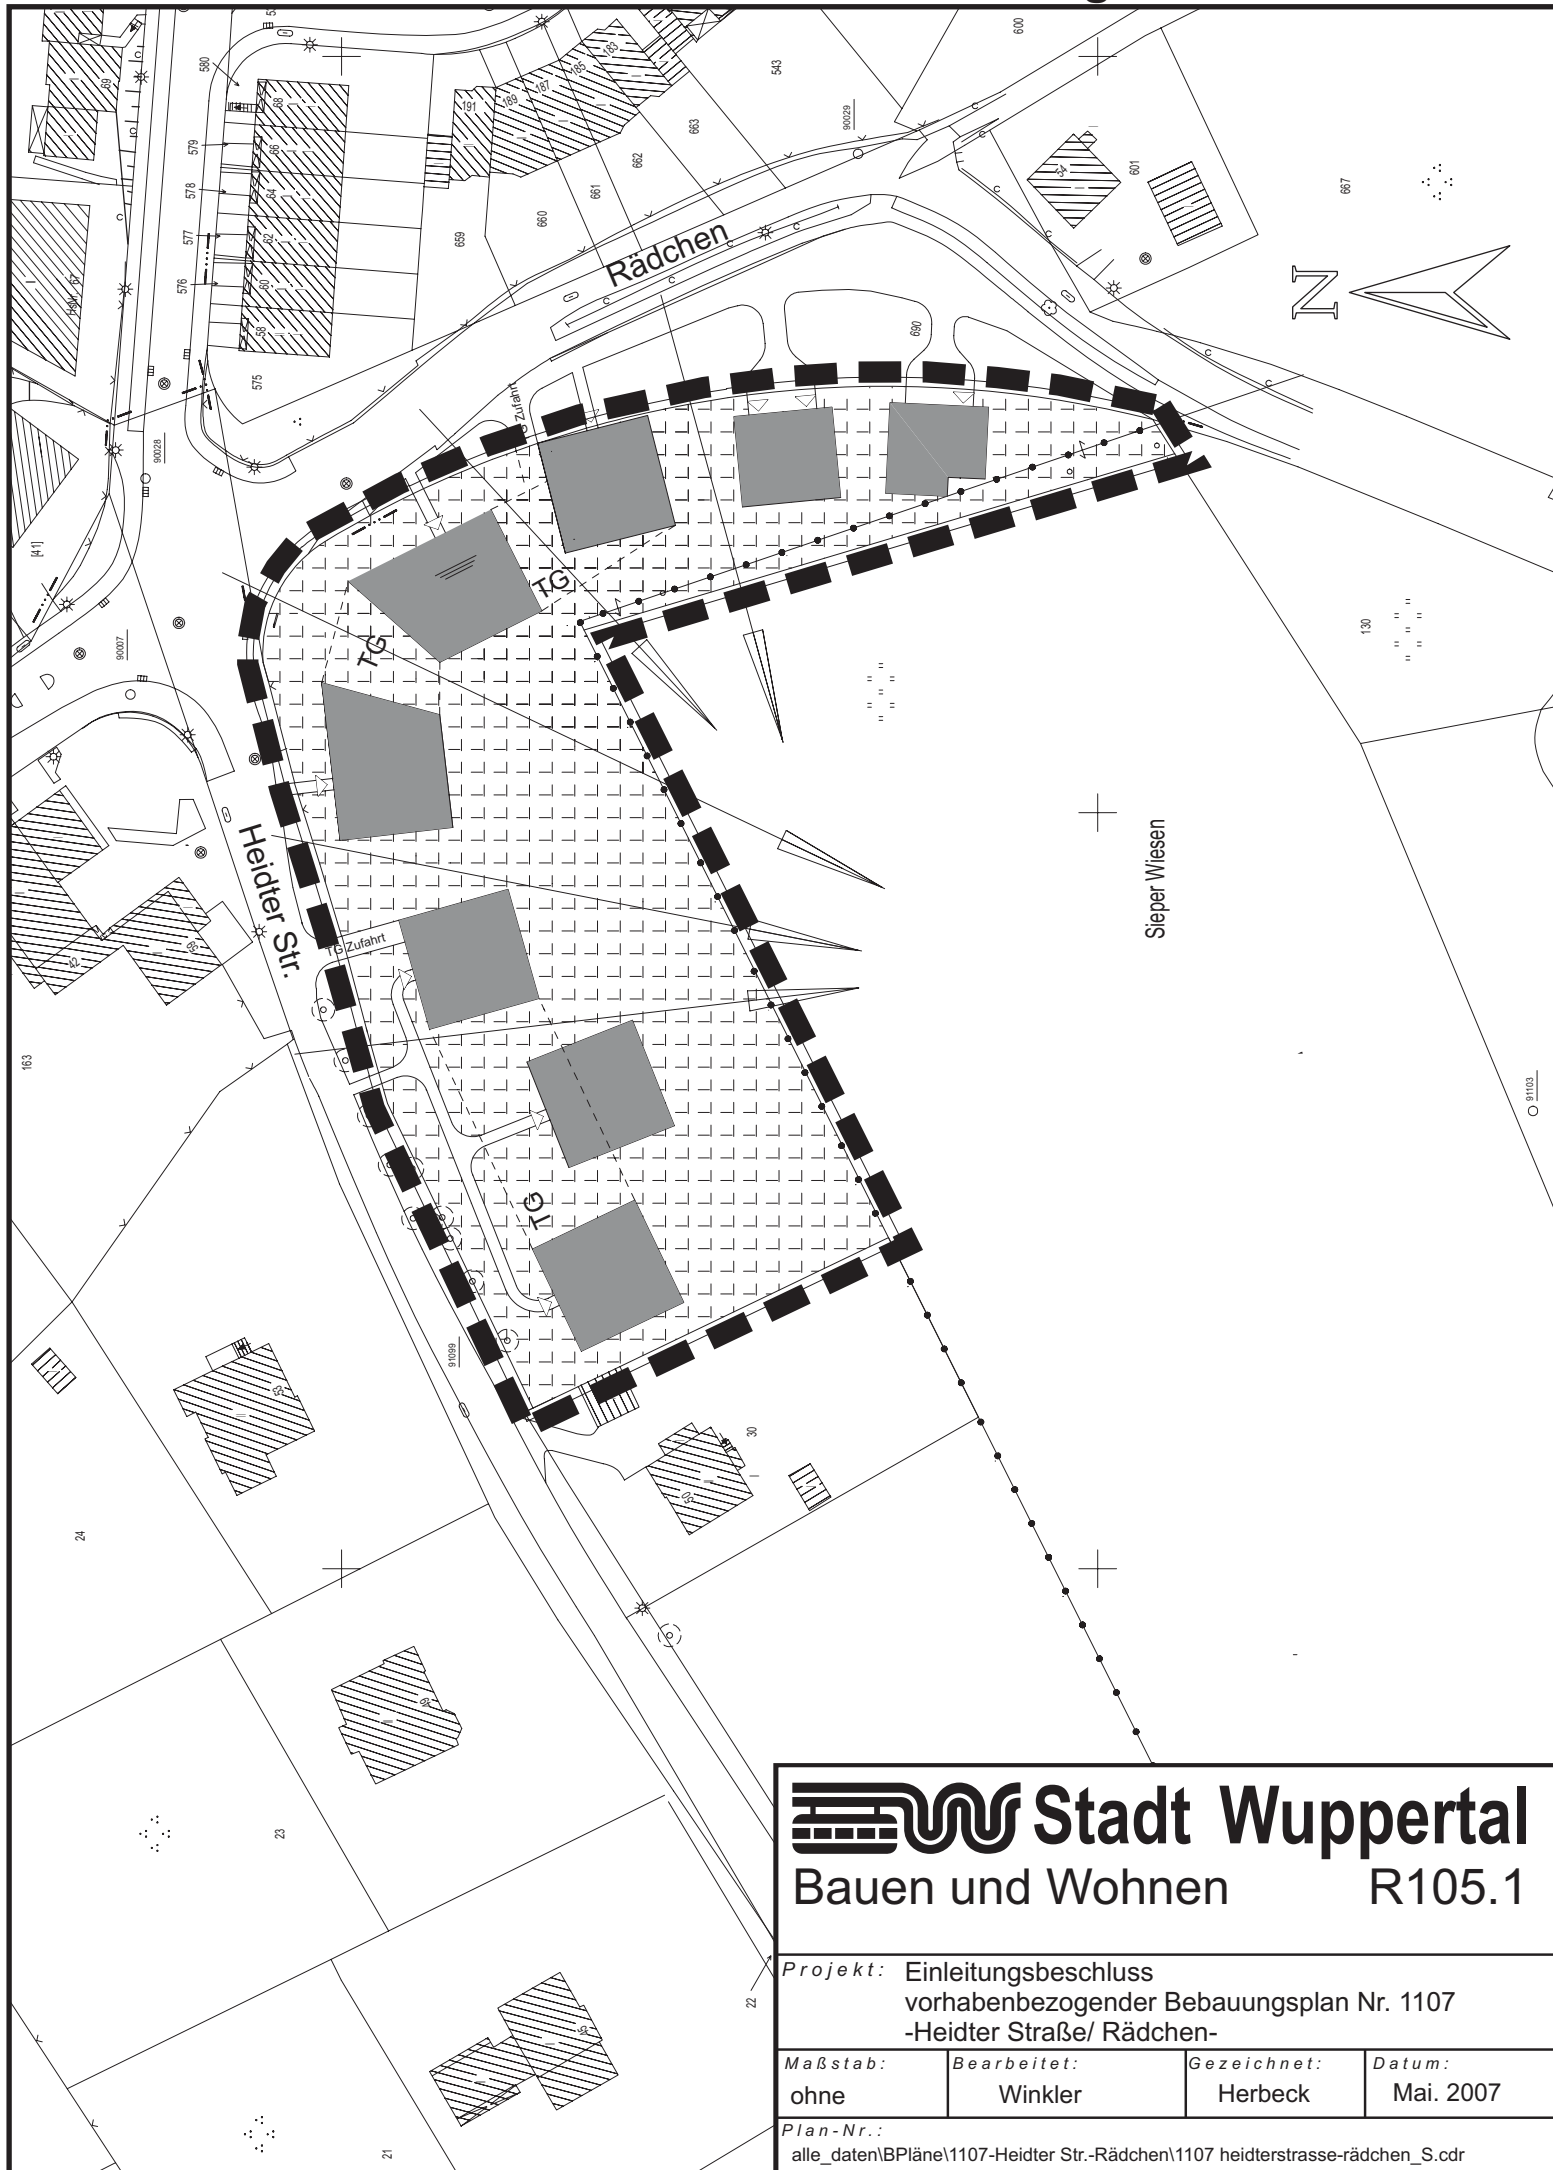

Stadt Wuppertal
Bauen und Wohnen R105.1

Projekt: Einleitungsbeschluss
vorhabenbezogener Bebauungsplan Nr. 1107
-Heidler Straße/ Rädchen-

Maßstab: ohne	Bearbeitet: Winkler	Gezeichnet: Herbeck	Datum: Mai. 2007
-------------------------	-------------------------------	-------------------------------	----------------------------

Plan-Nr.:
alle_daten\BPläne\1107-Heidler Str.-Rädchen\1107 heidlerstrasse-rädchen_S.cdr