


Aktivierung der Fläche im 1.OG der HM-Whg.optional für zusätzlichen Konrektoren-Büro

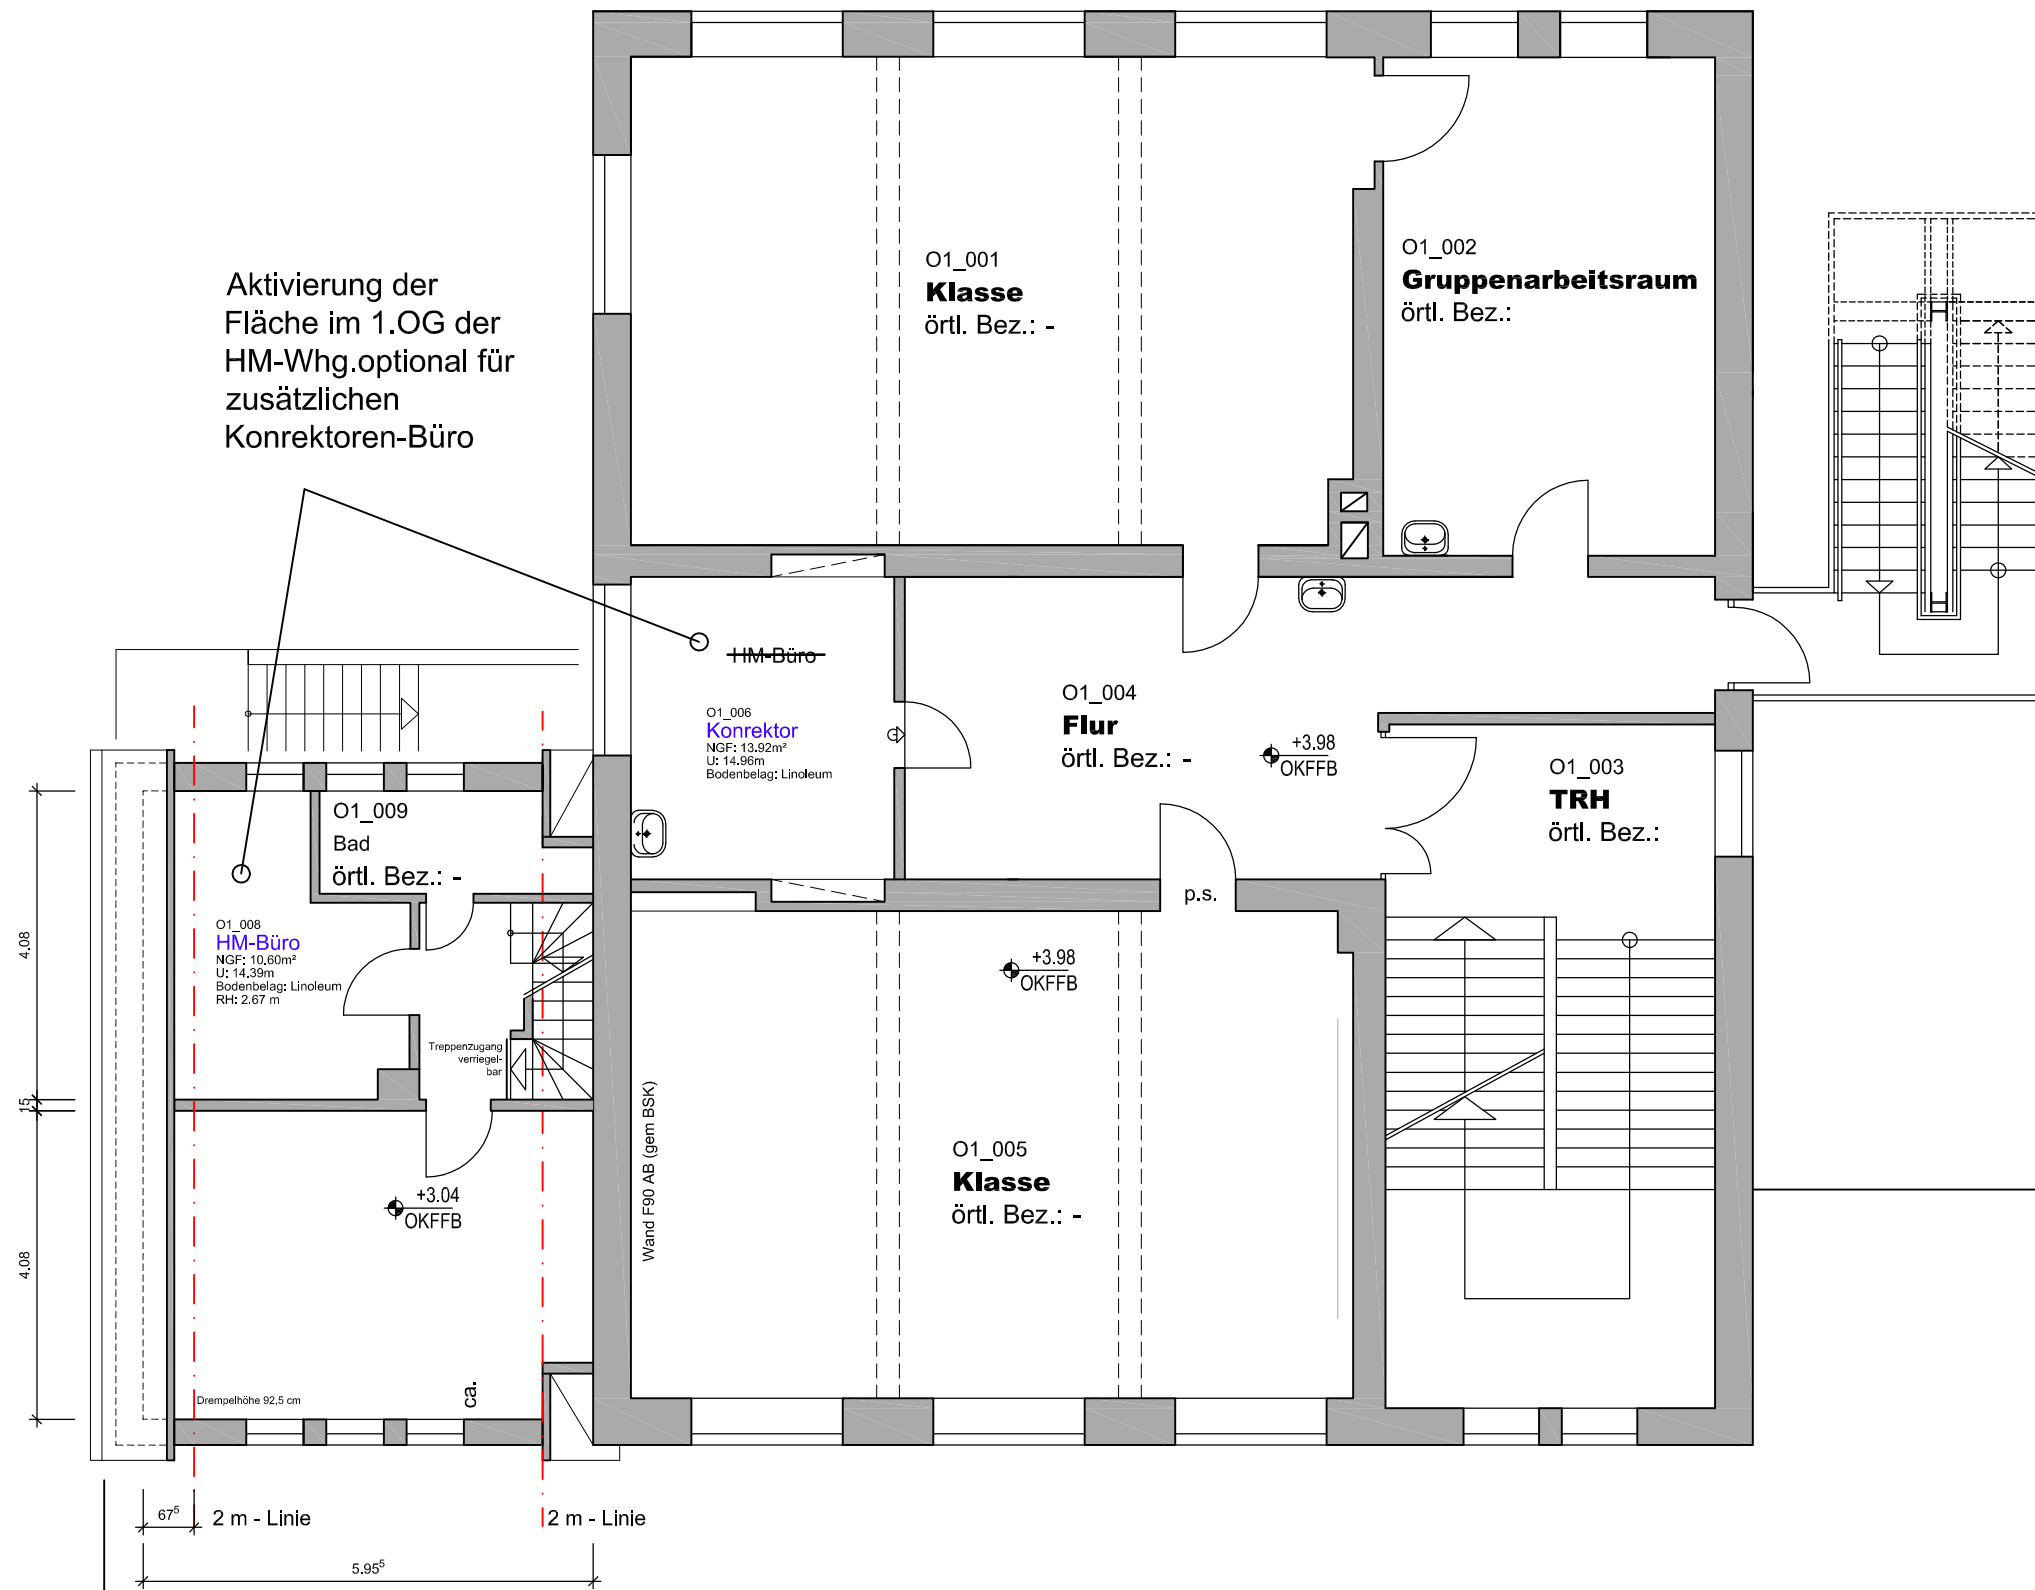

- Wand neu
- Abbruch
- Wand Bestand

Alle Maße sind örtlich zu überprüfen

Index:	Datum:	Änderung:	gez.:	
		FB1 Team Planung	Müngstener Str. 10 42285 Wuppertal	
Dipl.- Ing. Architekt R.Dietle Tel.: 0202-563 5042, Fax: 0202-563 8459				
Wuppertal, den:		Unterschrift:		
Wuppertal, den:		Unterschrift Produktmanager:		
Grundschule Rottsieper Höhe Rottsieper Höhe 14, 42349 Wuppertal Gemarkung x, Flur x, Flurstück x				
Umbau zur Offenen Ganztagsgrundschule				
Vorentwurf - 1.Obergeschoss				
Maßstab:	Bearb.:	Blattgröße:	Kostensammler	Blatt-Nr.:
1:100	rd	A3		3
Datum:	Ursprung:	Gebäude-Nr.:	Archivkennzahl:	ID-Nr.:
19.03.07	CAD	0883		----