


Anlage 01 zu VO/0513/07

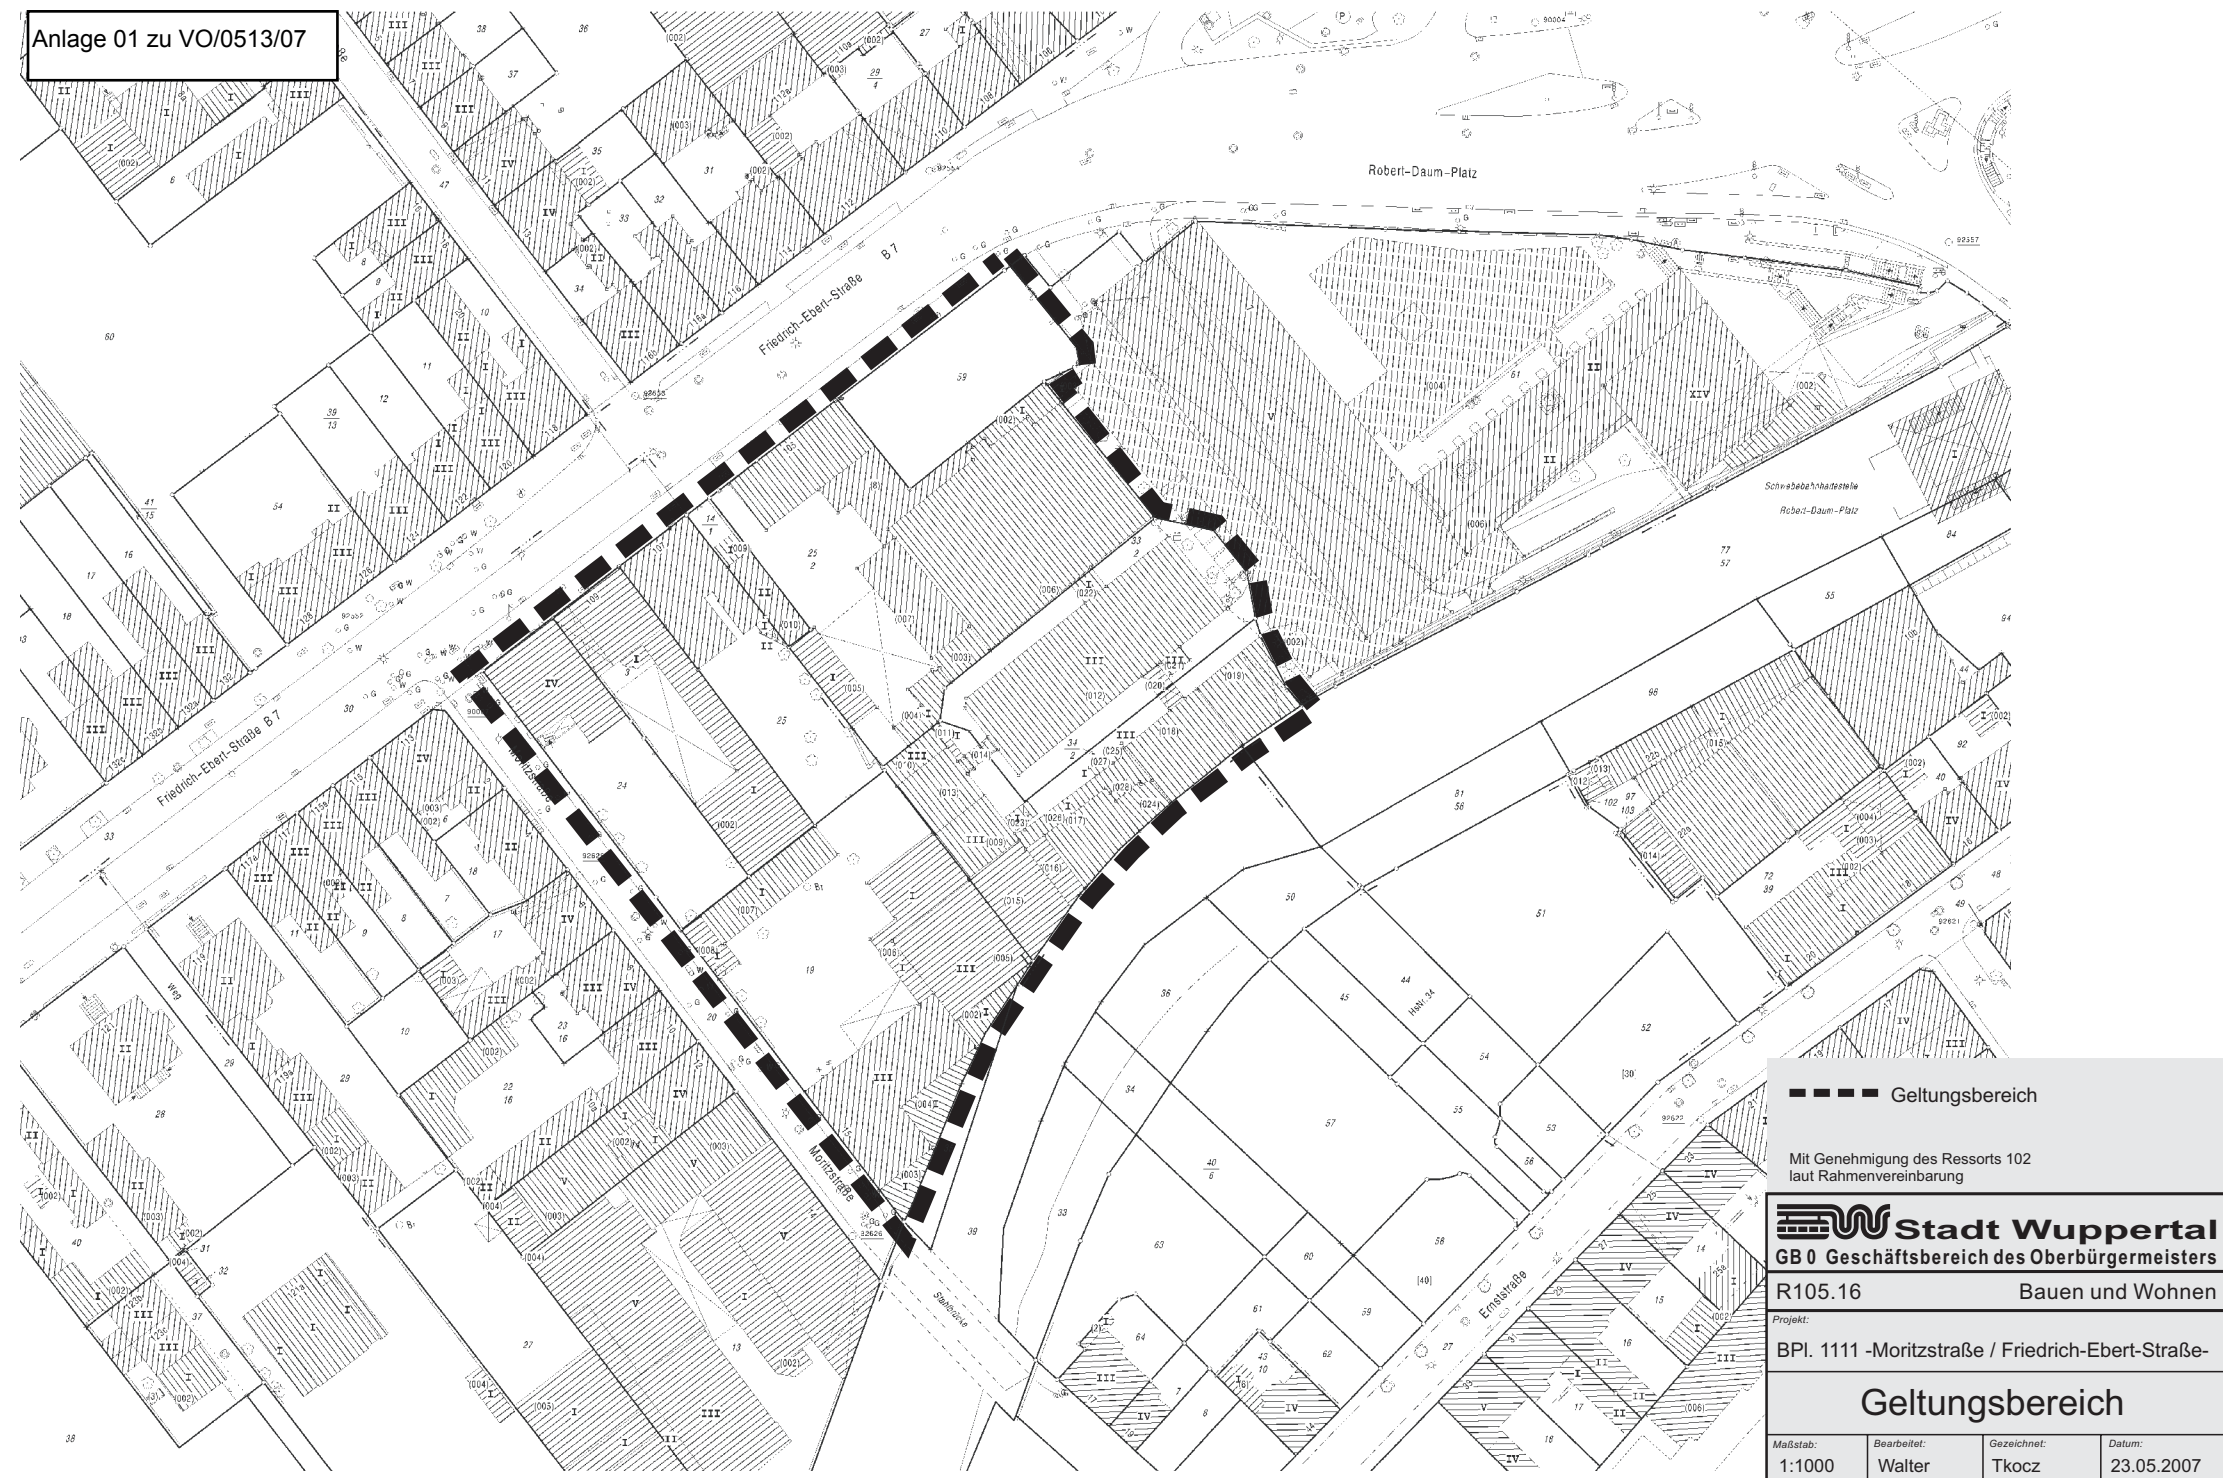

 Geltungsbereich
 Mit Genehmigung des Ressorts 102
 laut Rahmenvereinbarung

 **Stadt Wuppertal**
GB 0 Geschäftsbereich des Oberbürgermeisters
R105.16 Bauen und Wohnen

Projekt:
BPl. 1111 - Moritzstraße / Friedrich-Ebert-Straße-
Geltungsbereich

Maßstab: 1:1000	Bearbeitet: Walter	Gezeichnet: Tkocz	Datum: 23.05.2007
---------------------------	------------------------------	-----------------------------	-----------------------------

Plan - Nr.: 101.02 alle Daten_BPläne_1111_Eigentümer_1111
 _1111_Geltungsbereich_tko_2007_05_21.cdr