


# Aufhebung planungsrechtlicher Festsetzungen im BP 97

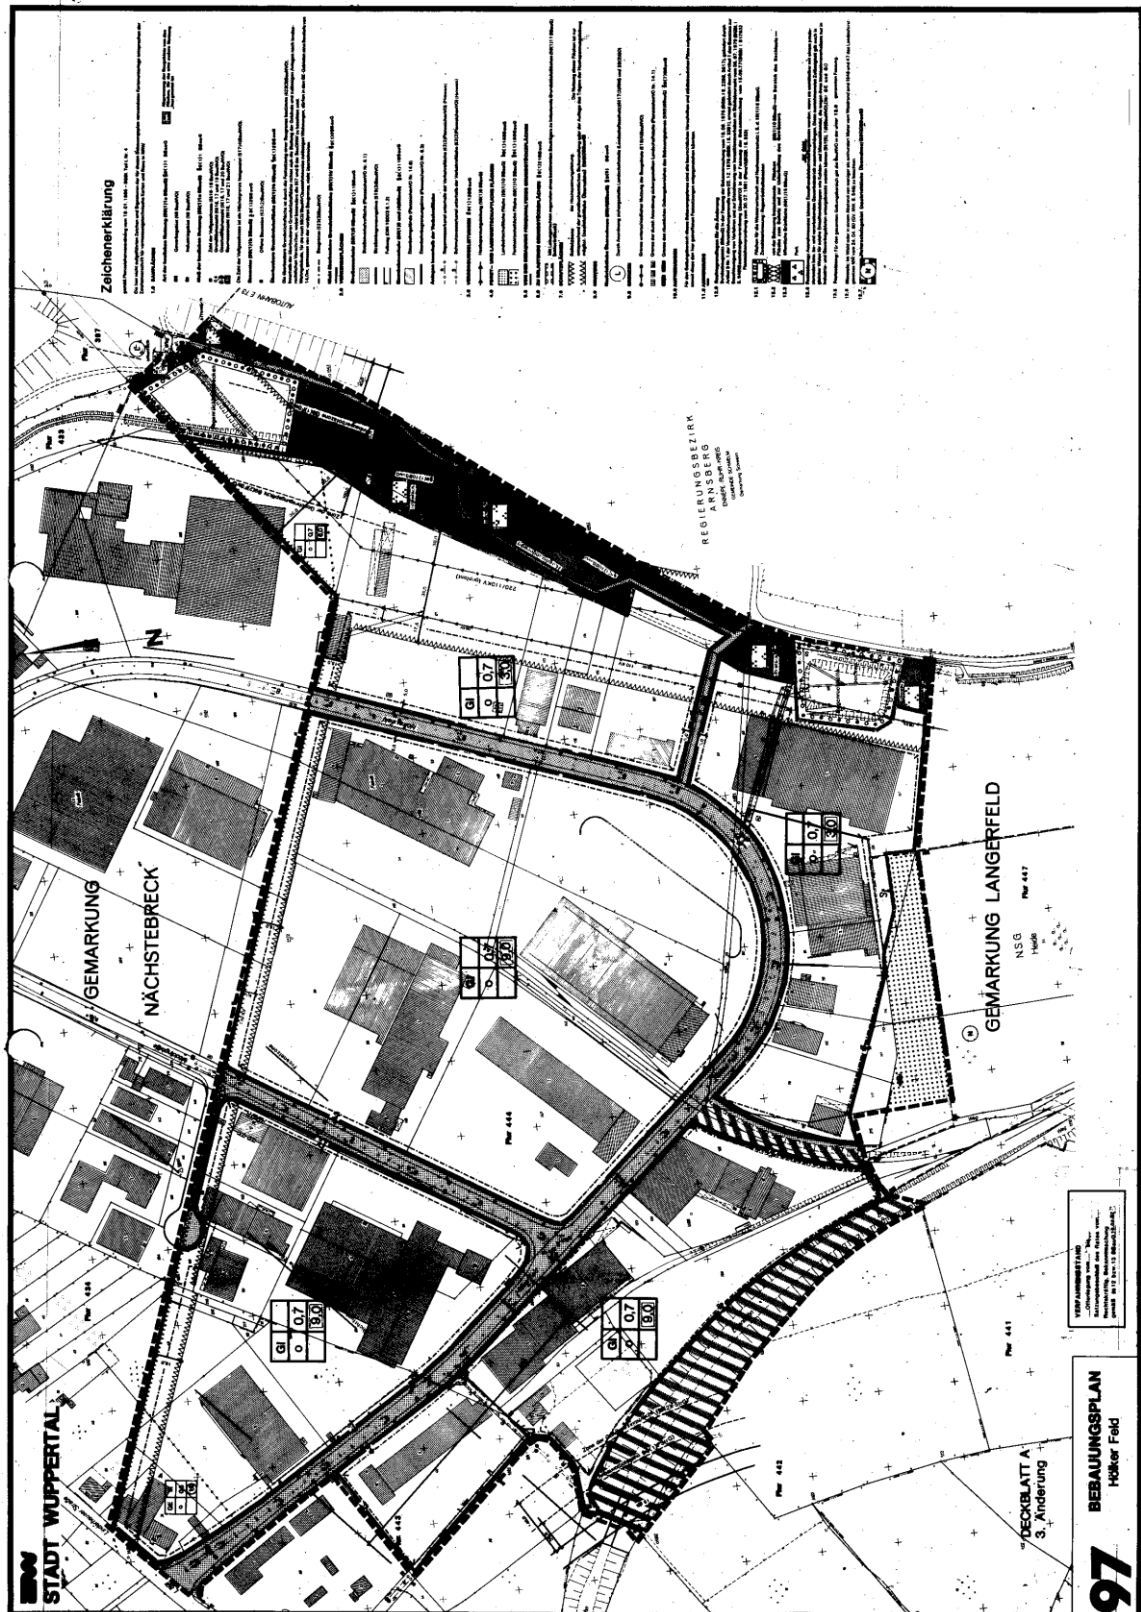

--- Geltungsbereich



Wuppertal

Bauen und Wohnen Ressort 105.13