



Nordwesten

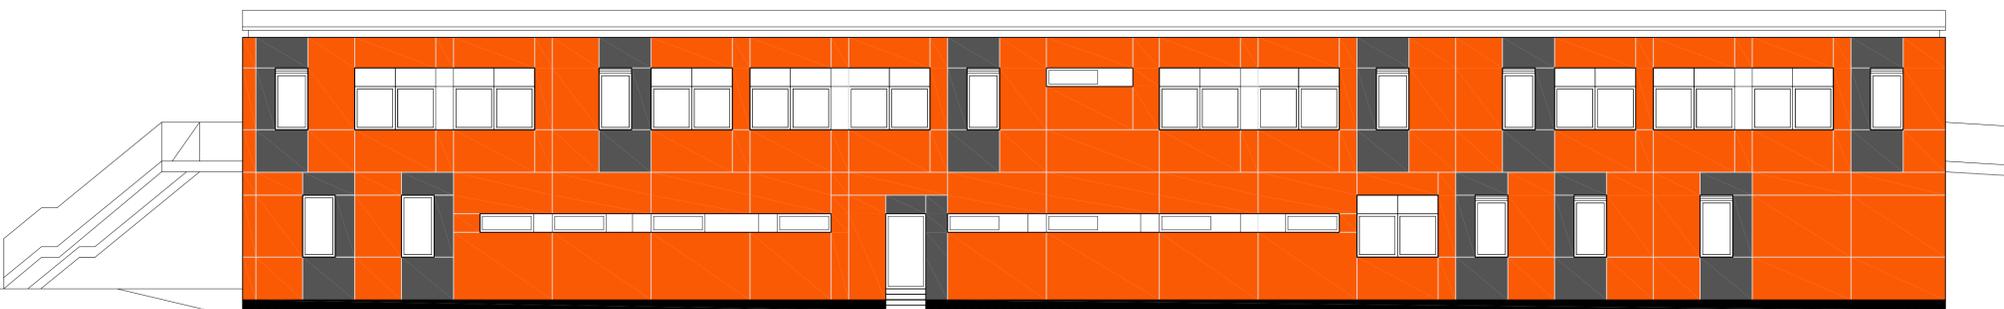


Nordost




Südosten

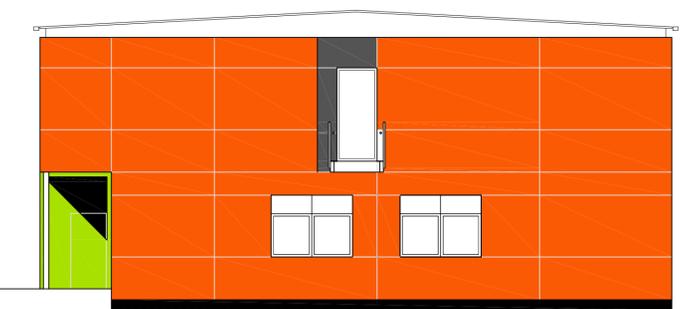

Südwesten

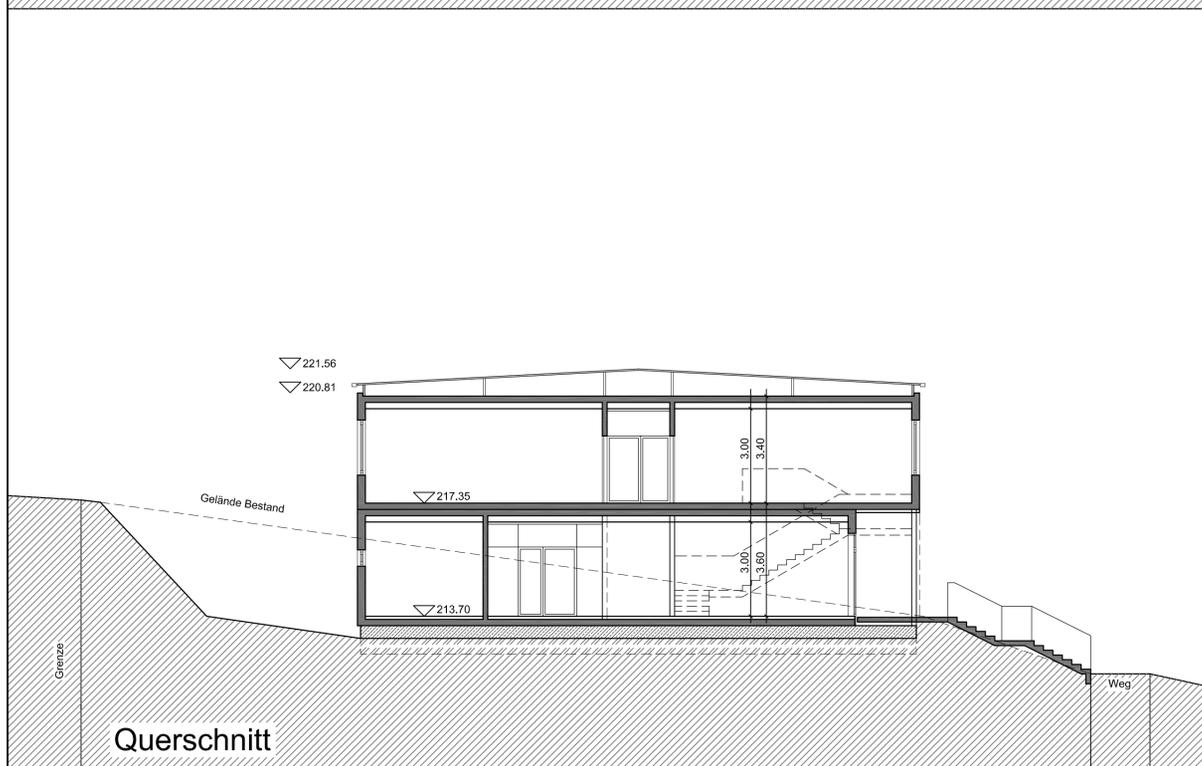

Querschnitt

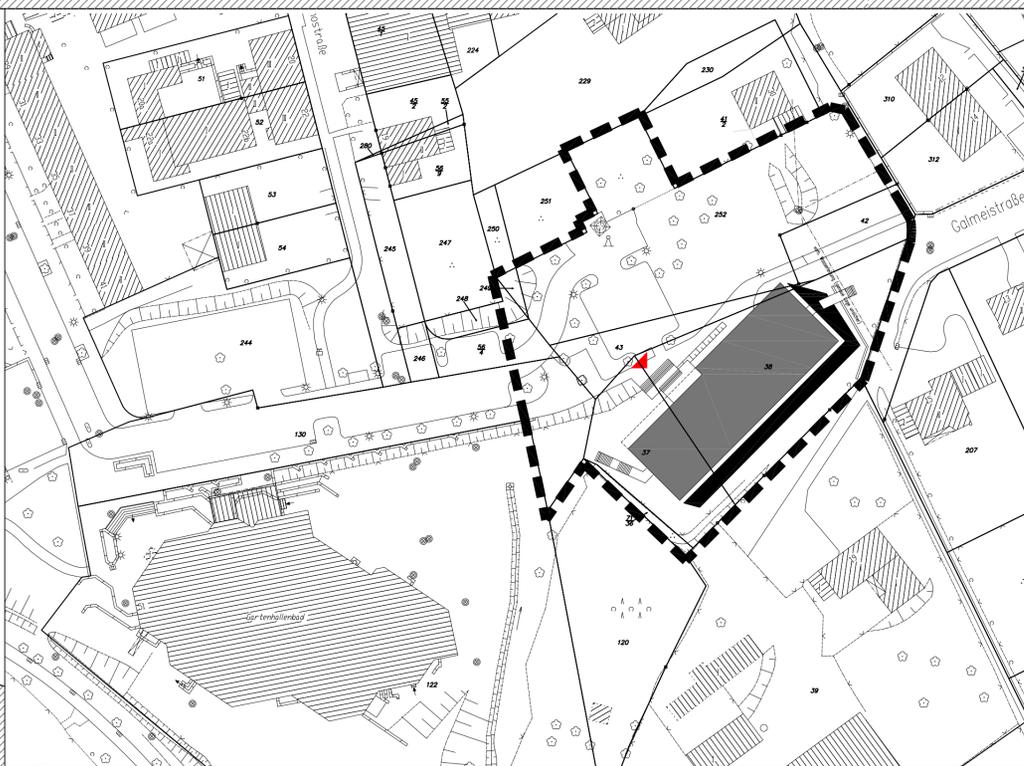

Index:	Datum:	Änderung:	gez.:
			
Müngstener Str. 10 42285 Wuppertal			
Projekt: <b>Neubau der Grundschule Galmeistraße</b> Galmeistr. 42389 Wuppertal Gemarkung Langerfeld Flur 493 Flurstück 37, 38, 42, 43, 252			
Planinhalt: <b>Ansichten, Schnitte 1:100, Lageplan 1:750</b>			
Entwurfsverfasser: Gebäudemanagement Wuppertal, FB1 Planung Dipl.-Ing. Architekt Martin Gropp Tel.: 0202-5634400, Fax: 0202-5638459			
Wuppertal, den:		Unterschrift:	
Produktmanager:		Stempel:	
Wuppertal, den:		Unterschrift:	
Datum:	Maßstab:	Bearb.:	Blattgr.:
12.07.07	1:100	gro	A1
Kostennummer:	Ursprung:	Gebäude-Nr.:	Archivnummer:
I 4761 0501	CAD		
ID-Nr.:	Blatt-Nr.:		
	2		