




Stadt Wuppertal

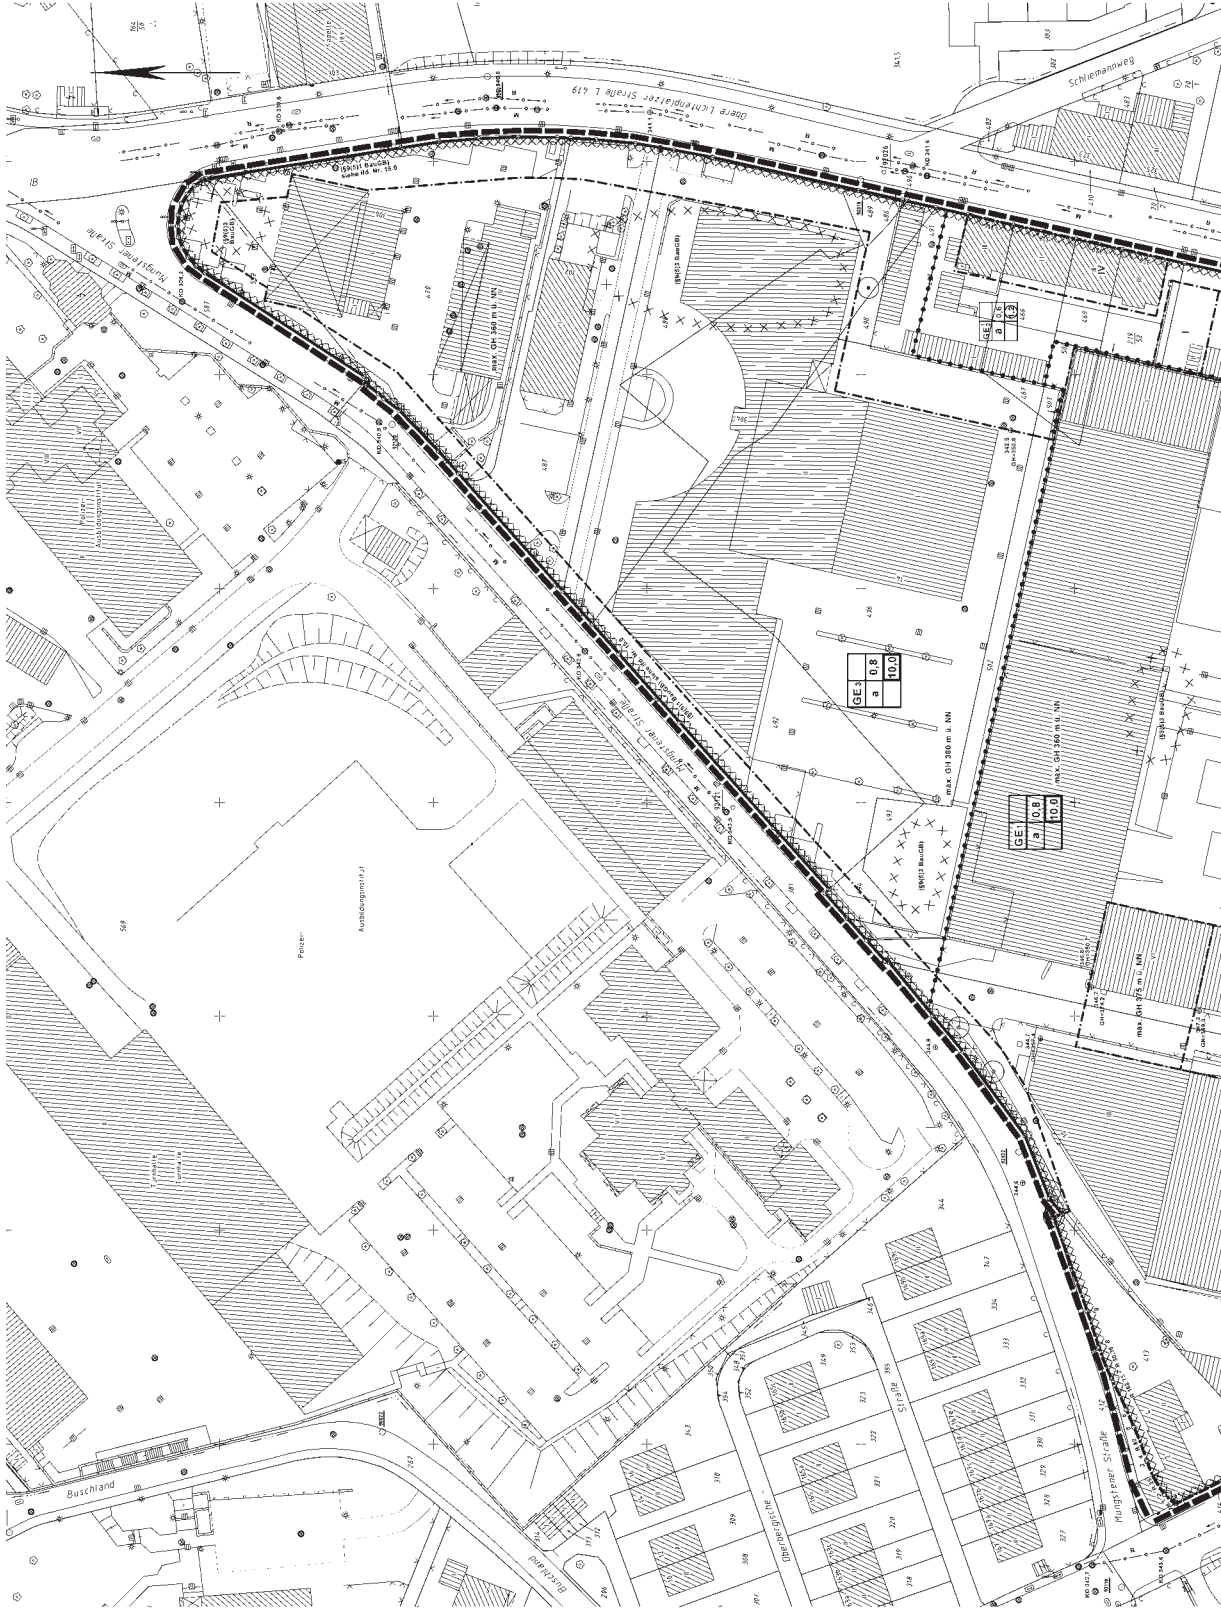

Anschluss Planteil 2

Koordinatenverzeichnis
(Netz 77)

1	62884,10	79776,25
2	62884,50	79826,05
3	62885,50	79856,14
4	62892,50	79856,14
5	62903,50	79856,14
6	62915,00	79856,14
7	62921,10	79873,10

Deckblatt A

1. Änderungsverfahren

Verfahrenstand
1. Offenlegung (§3(2) BauGB) vom 14.07.2007 bis 18.07.2007

911
Planteil 3

Satzungsbeschluss

Maßstab: 1 : 500	Die Koordinaten basieren auf dem Staatlichen Liegenschaftskataster zum Zeitpunkt der planerstellung. Koordinatenänderungen im Kataster (Netz 77) sind vor Verwechslung und evtl. rechnerisch zu berücksichtigen.
	Lage im Stadtplan: 82/8379
Kartengrundlage: Liegenschaftskarte/ Stadtgrundkarte	
Oberbergische Straße / Obere Lichtenplatzer Straße	
Bebauungsplan 911 Planteil 3	

Dieser Plan besteht aus drei Planteilen