


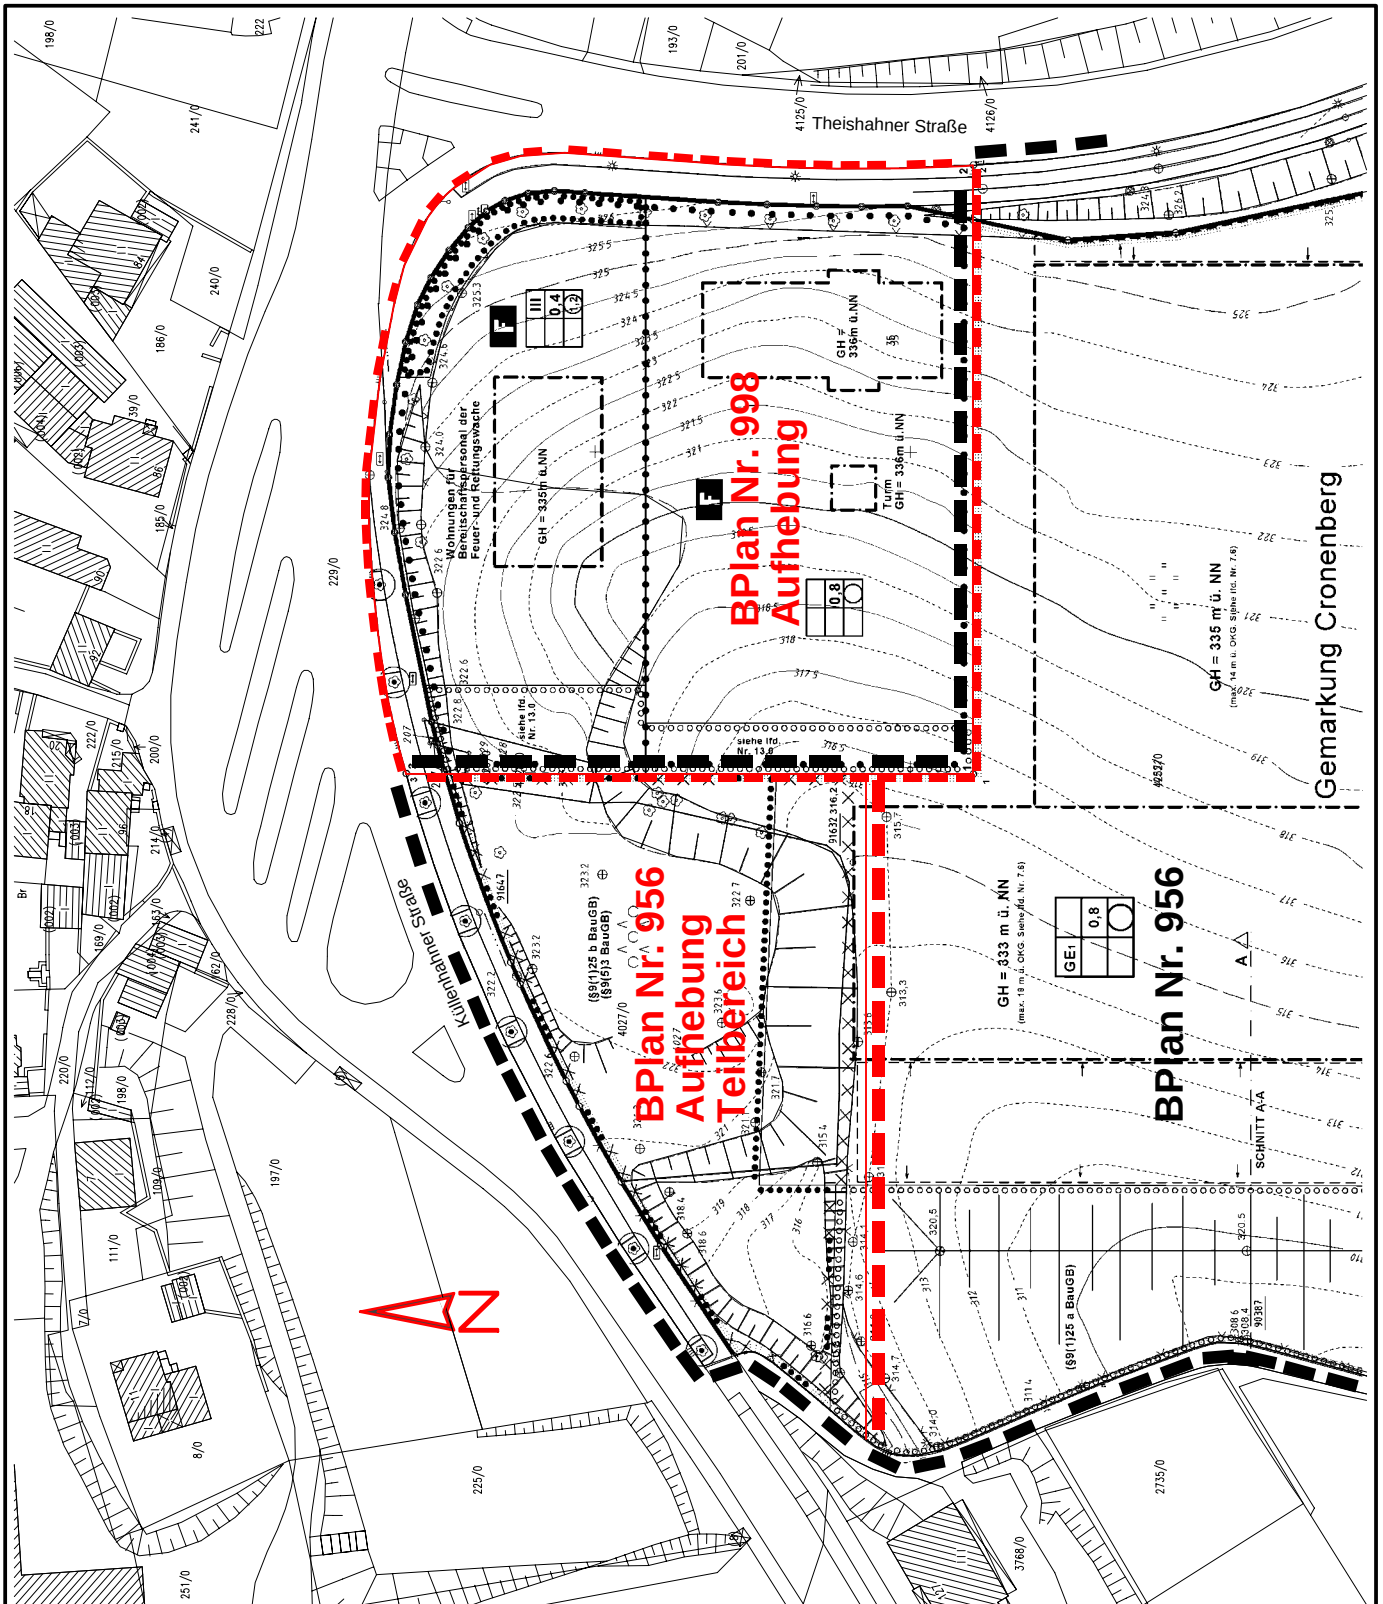

STADT WUPPERTAL

Bauen und Wohnen R105.1

Projekt:

Aufhebungsbeschluss

- Gewerbegebiet Korzert - 956 Teilaufhebung
- Korzert / Rettungswache - 998

Maßstab:

Bearbeitet:

Wohlgemuth

Gezeichnet:

Jäger

Datum:

2007-07-16

Plan-Nr.:

0956sw/jae/Aufhebung/2007-07-12 icaads