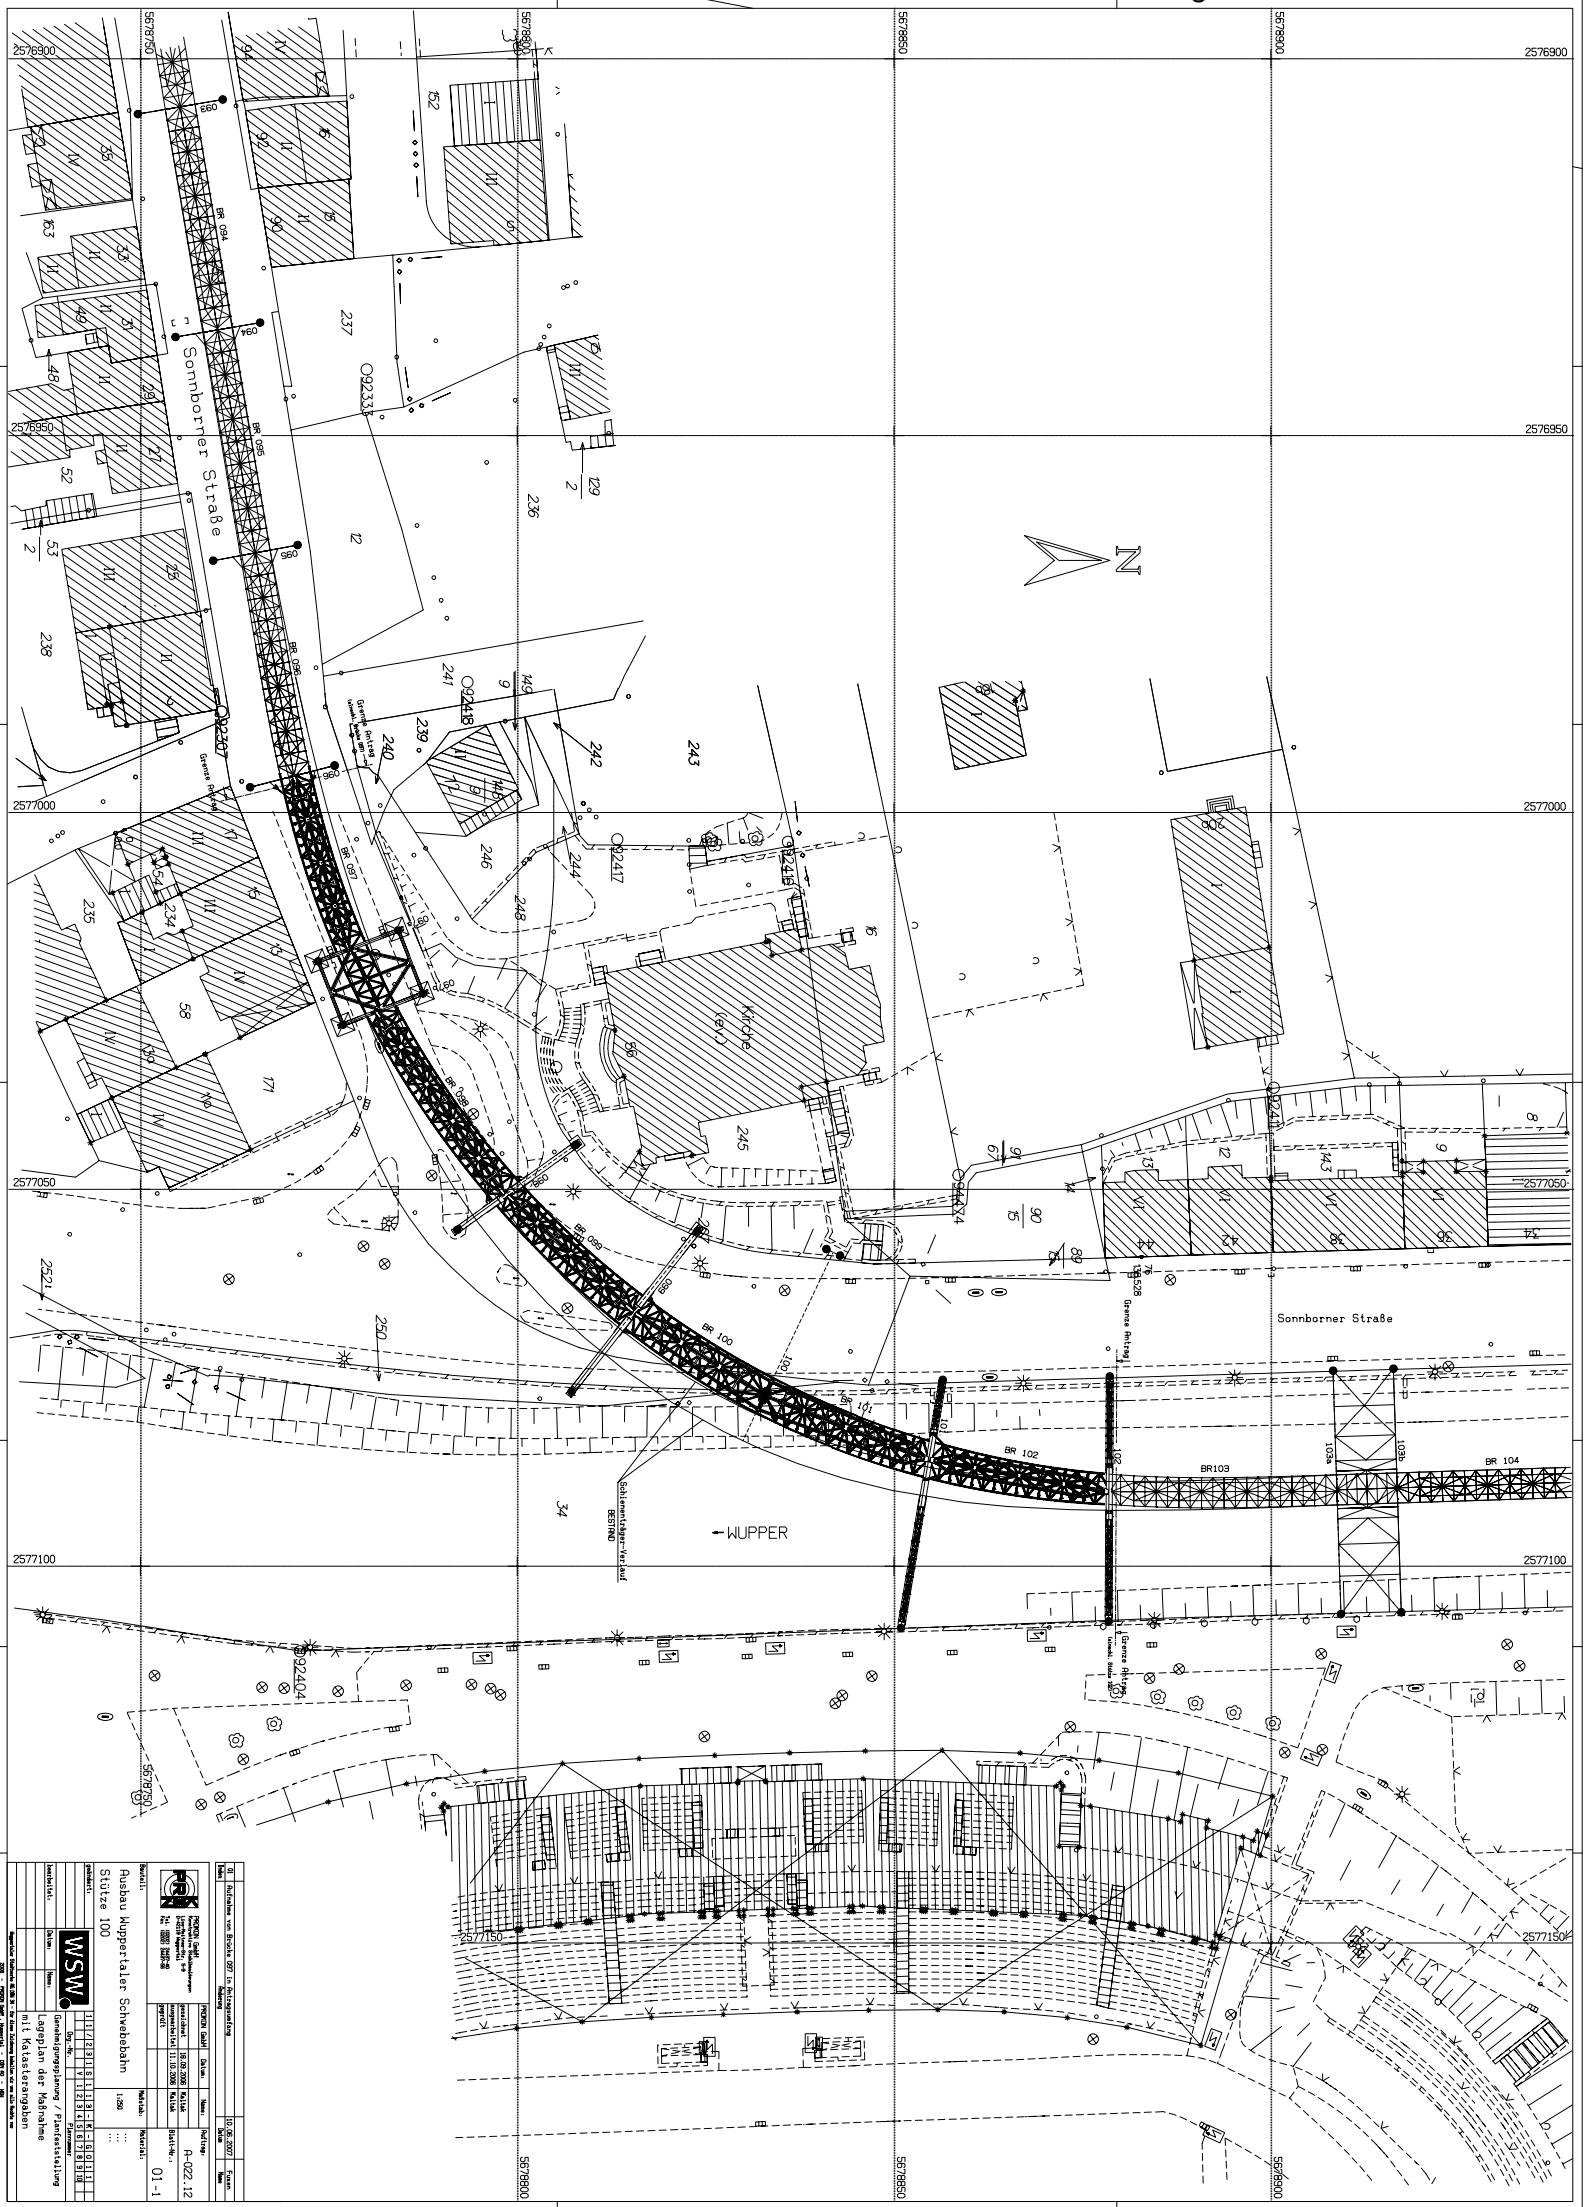
Sonnborner Straße
Kirche (ev.)
WUPPER
Grenze Antrag
Schienenträger-Verlauf
BESTAND
BR 100
BR 101
BR 102
BR103
BR 104
N
Ausbau Wuppertaler Schwebebahn
Stütze 100
Lageplan der Maßnahme
mit Katasterangaben
A-022.12
01-1