


Aufhebungsbeschluss zum BPlan Nr. 972 -Am Timpen/ Windthorststraße- Satzungsbeschluss vom 18.12.95

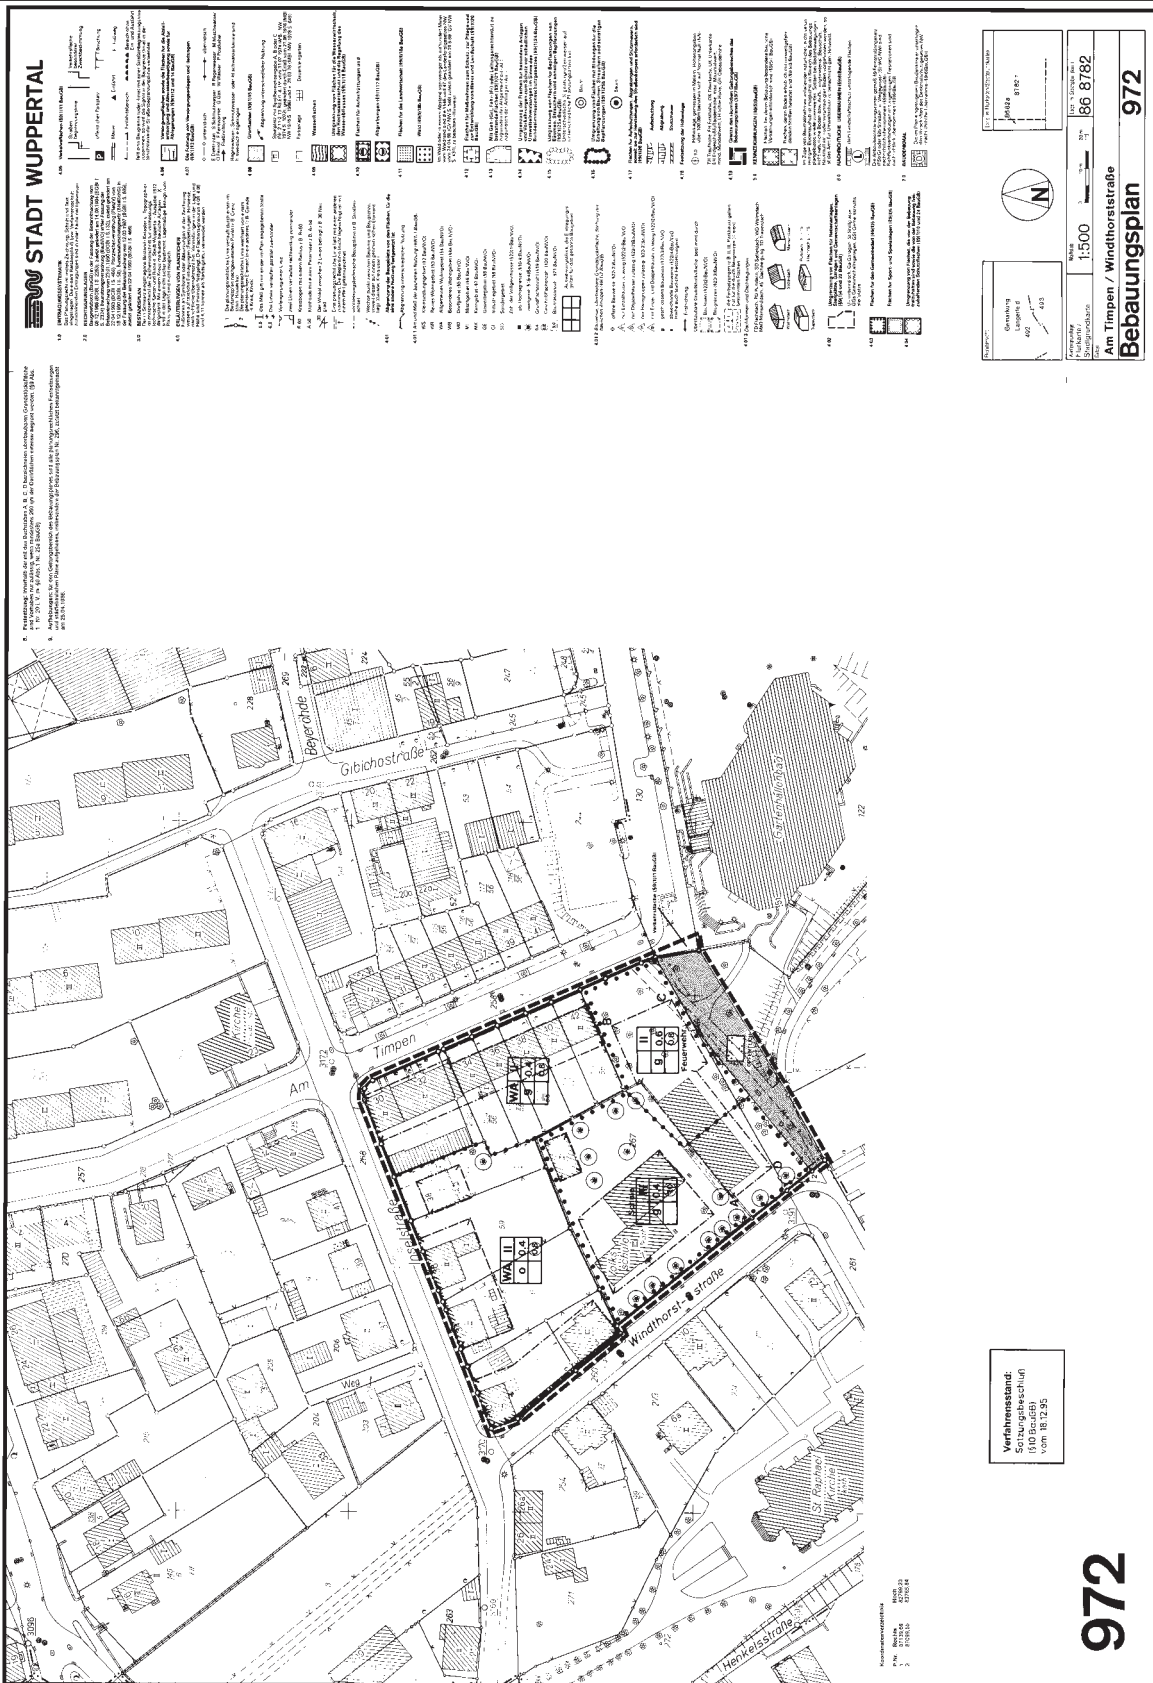

— — — — — Geltungsbereich

972