


# Aufhebungsbeschluss zum BPlan Nr. 1065 Ost -Steinbecker Meile- Aufstellungsbeschluss vom 15.12.03

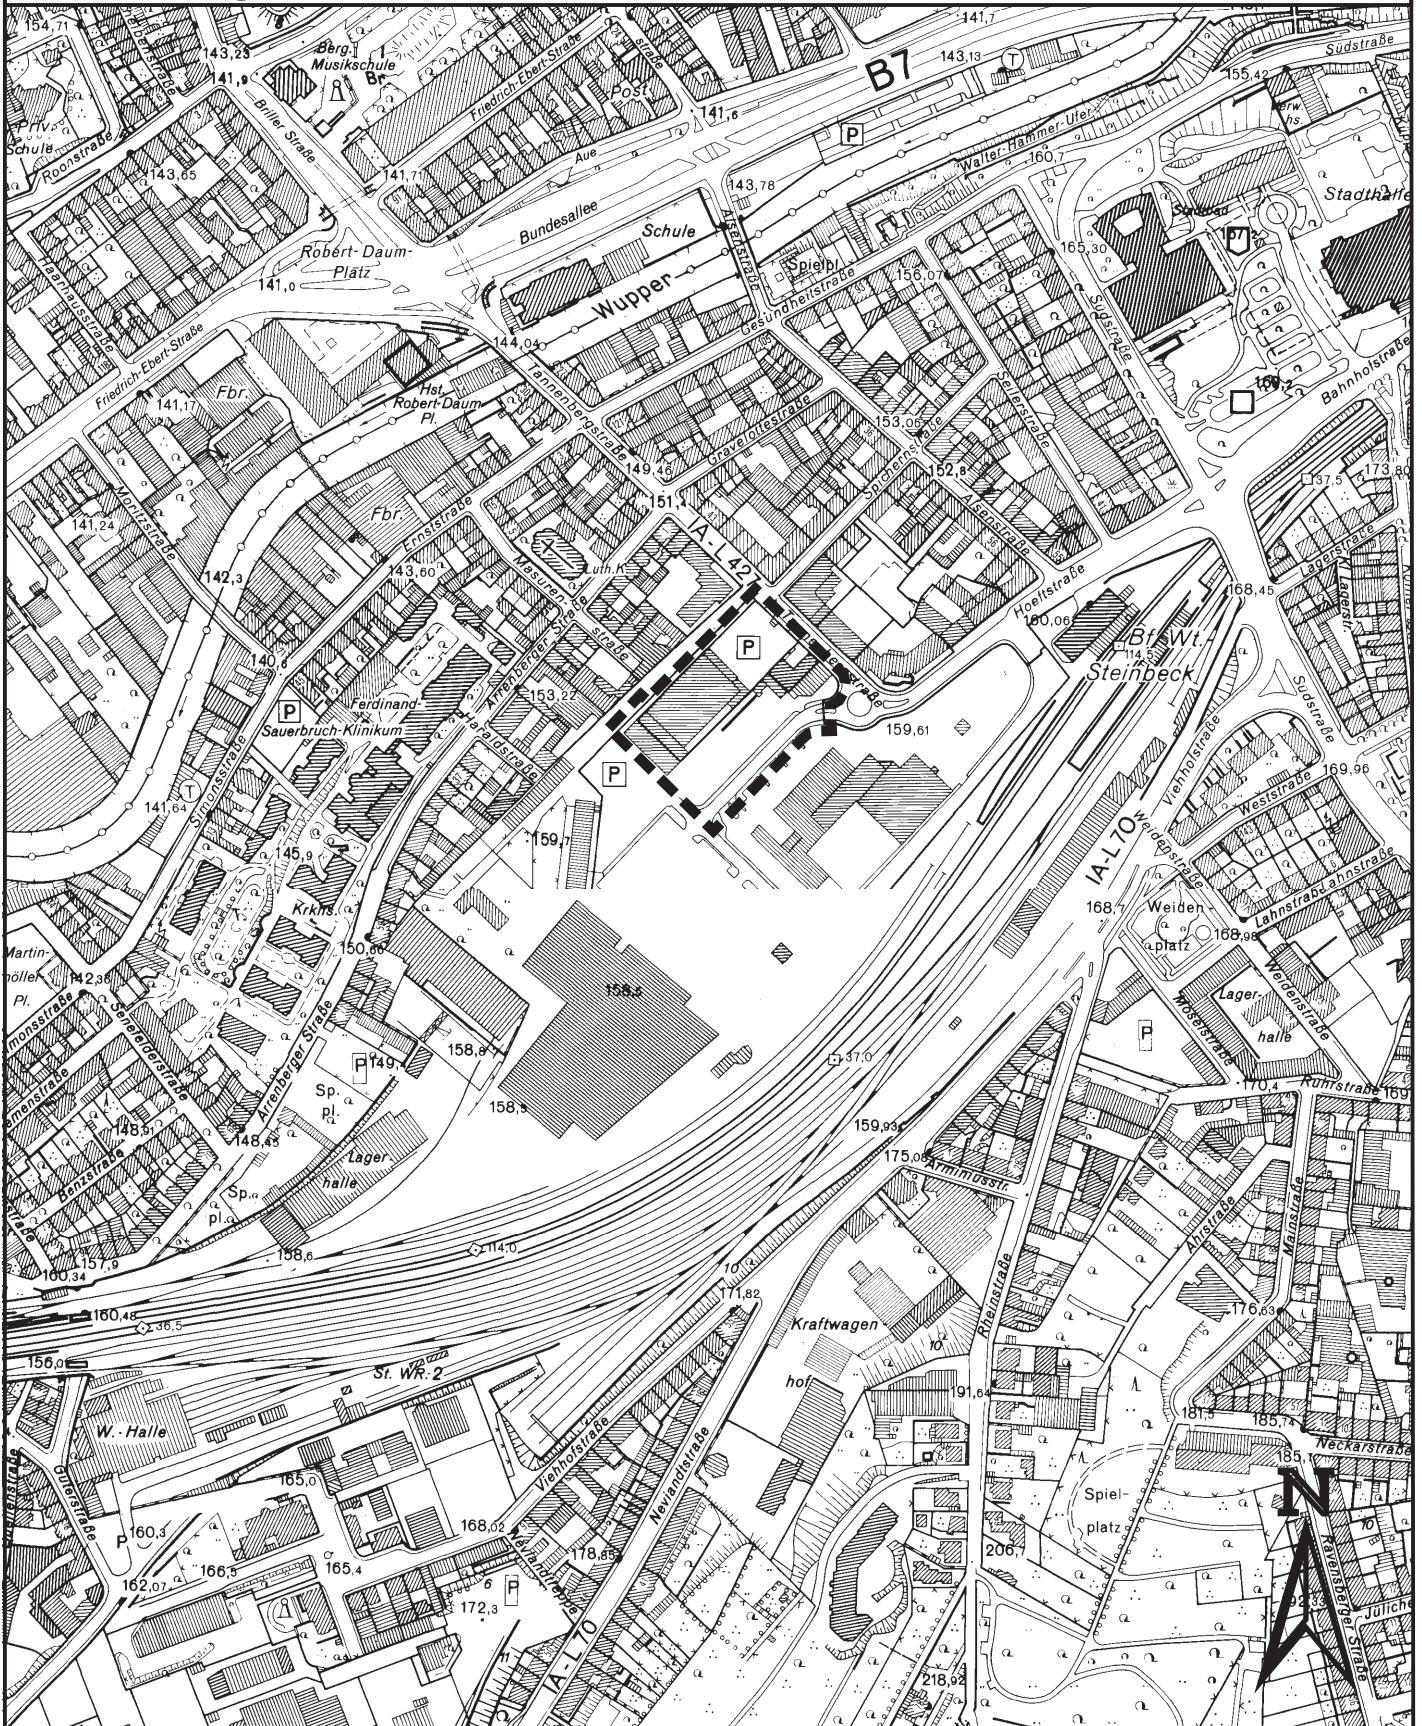

— — — — — Geltungsbereich



**Wuppertal**  
**Bauen und Wohnen Ressort 105.13**