


Aufhebungsbeschluss zum BPlan 779 Freizeitzentrum Lichtscheid

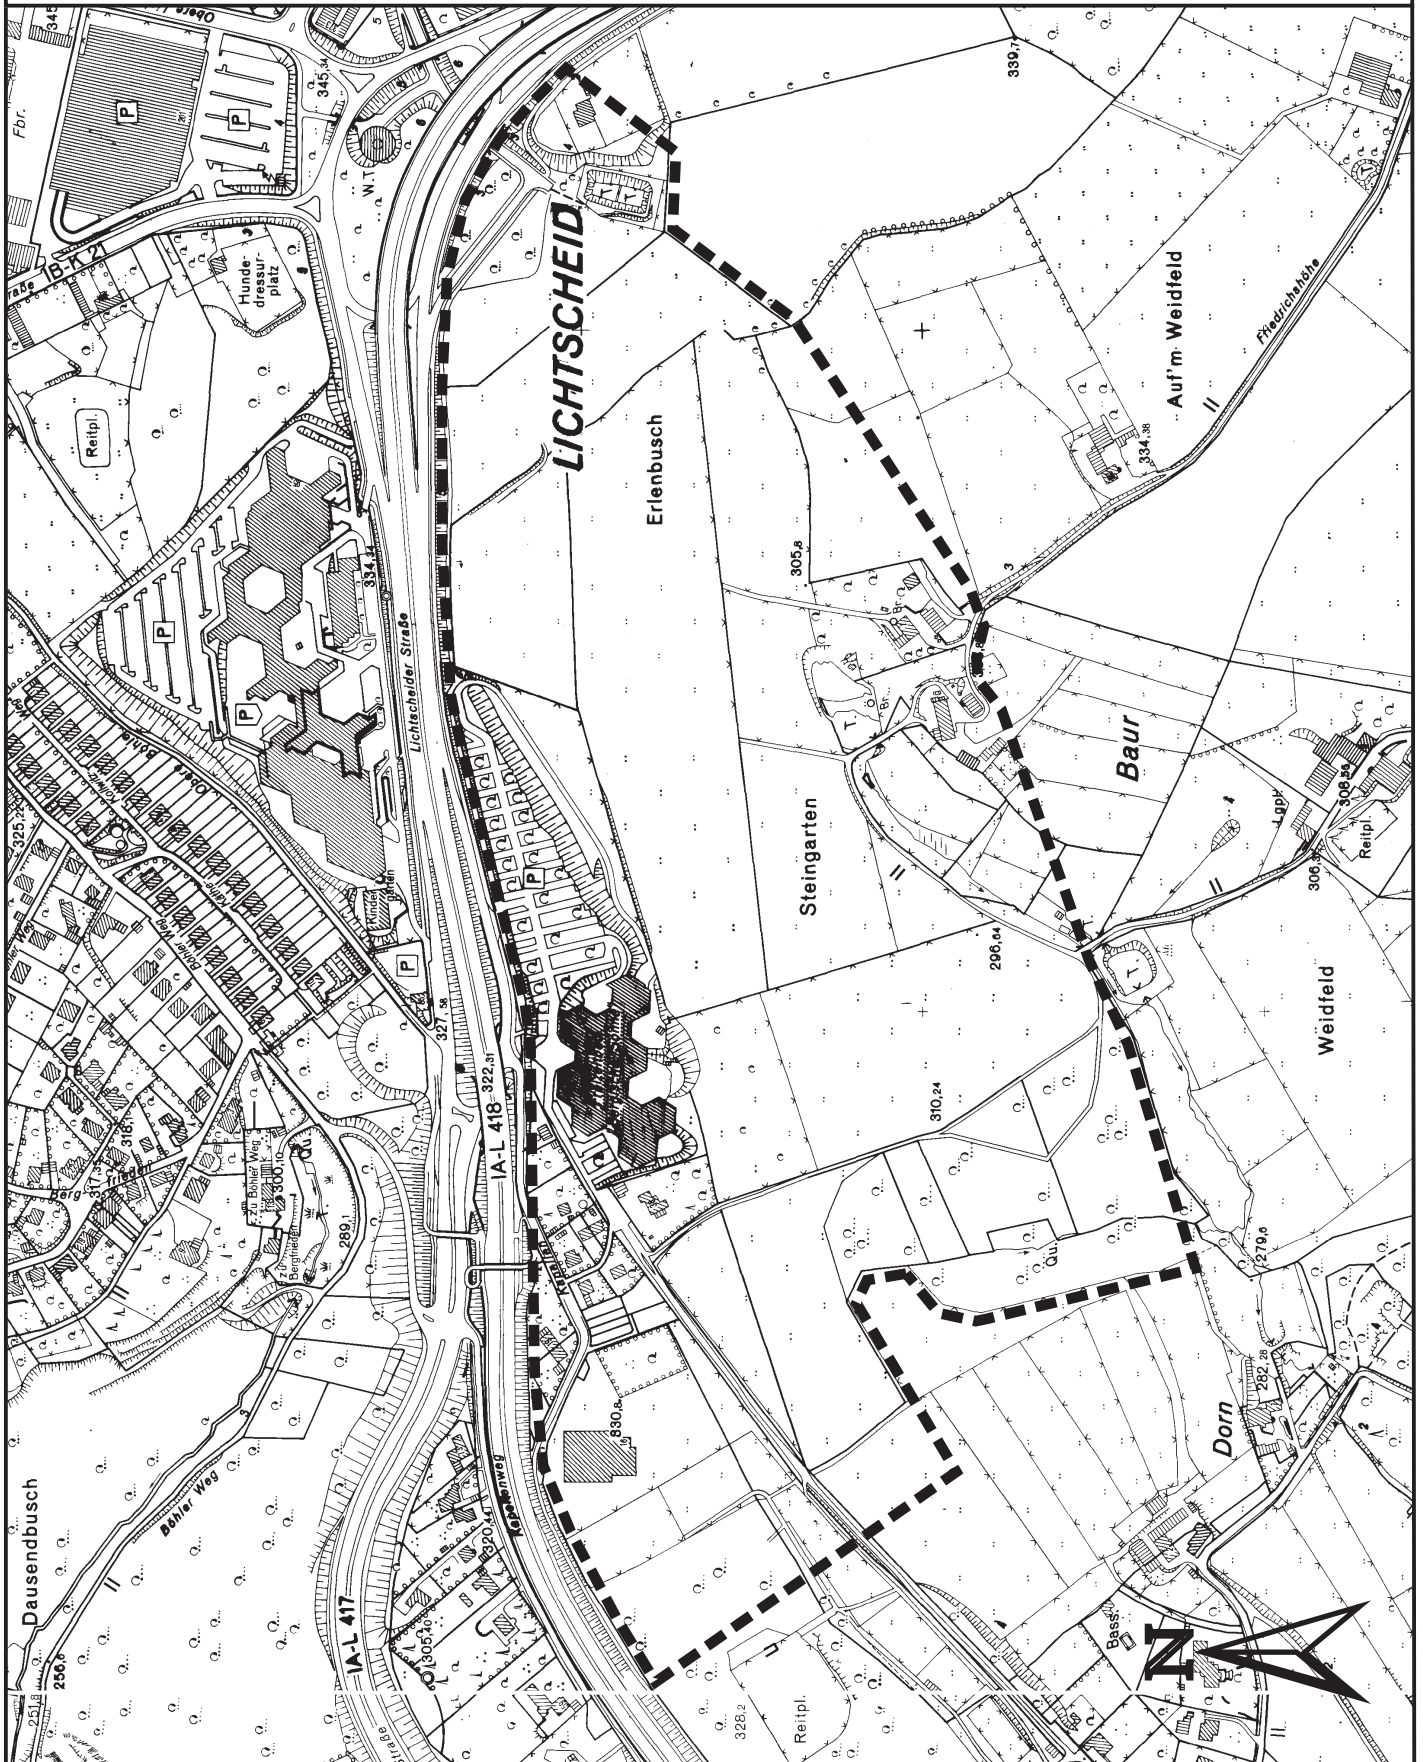

— — — — Geltungsbereich