


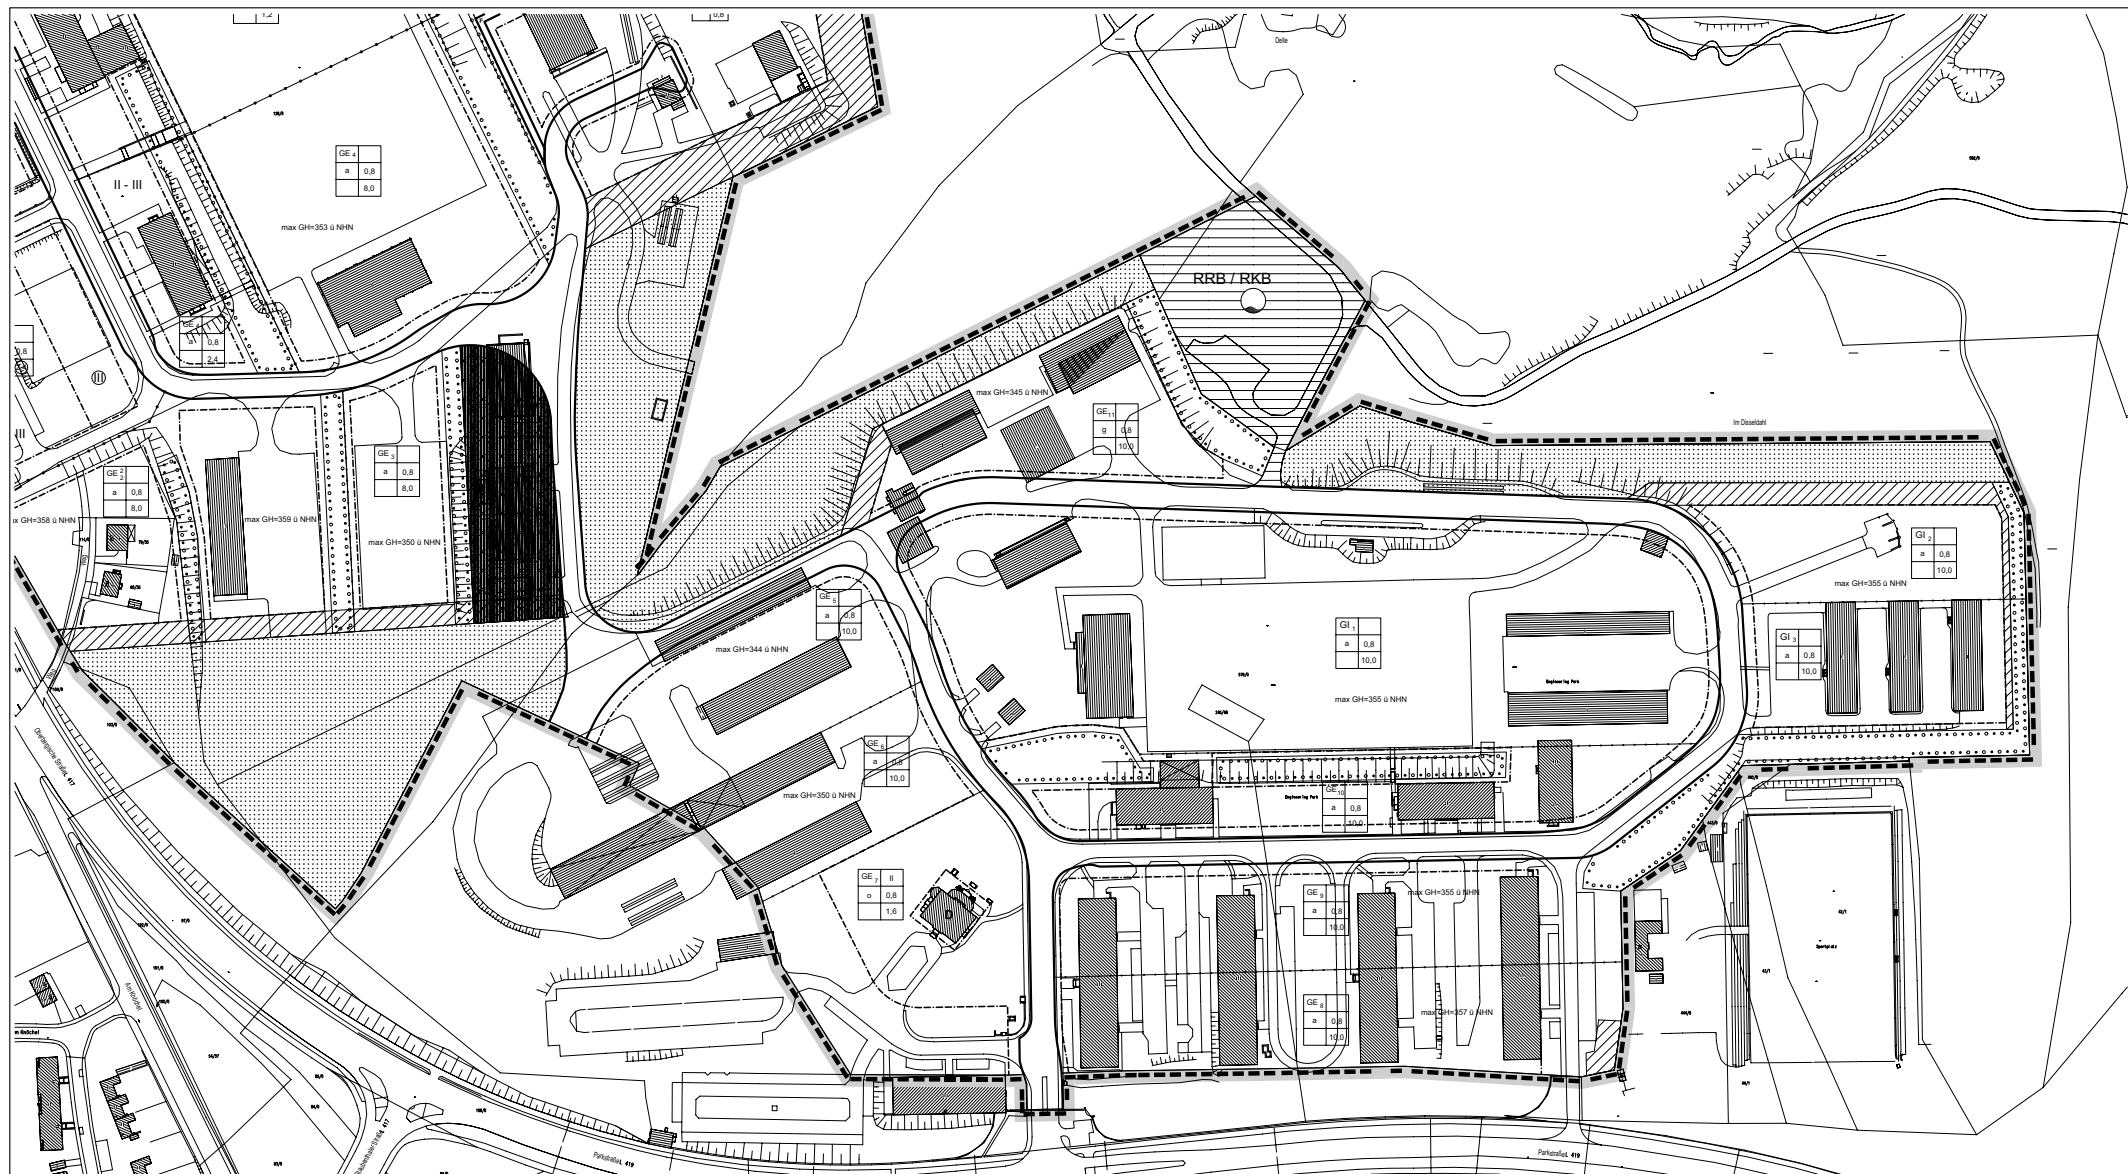

STADT WUPPERTAL
Bauen und Wohnen R105.1

Projekt:
Engineering-Park Wuppertal
(GOH-Kaserne)
B-Pl. Nr. 1066

Maßstab:	Überarbeitet:	Geschrieben:	Datum:
Plan-Nr.:	Kasten	Jäger	2007-09-21
1006/plan/BPlan/jae/2007-09-18 icaads			