
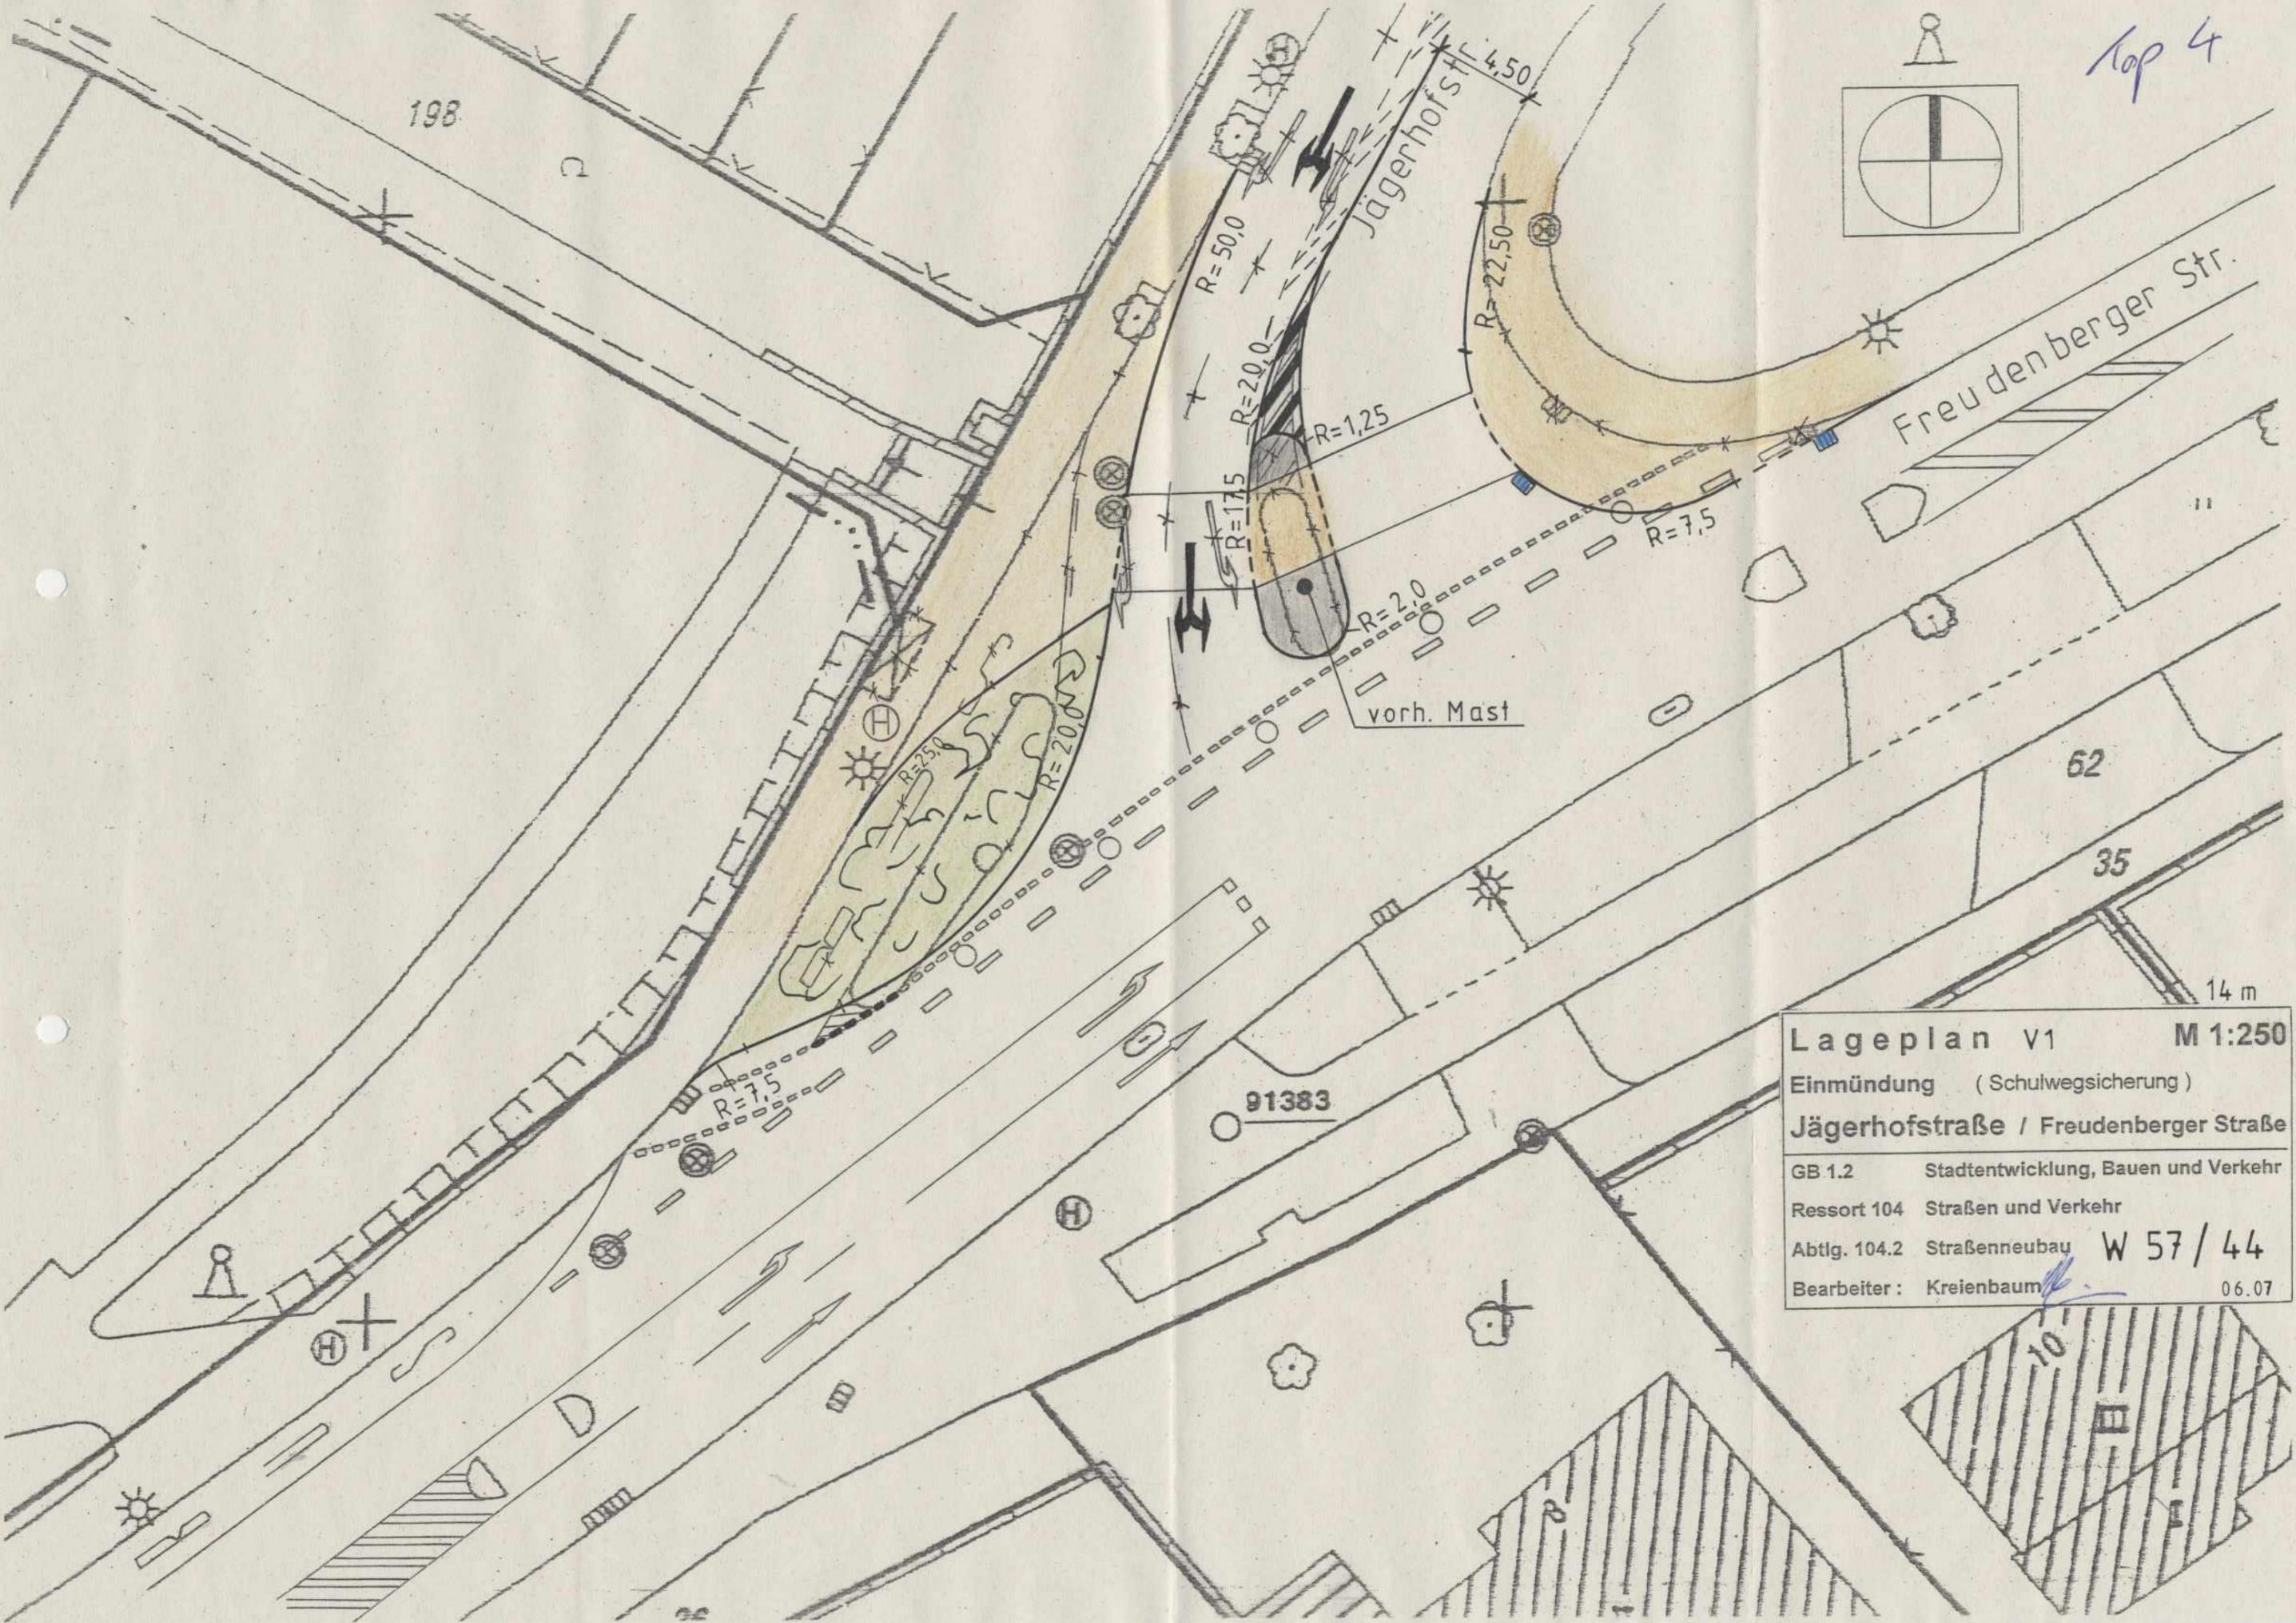


Top 4

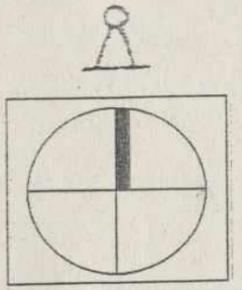

Lageplan v1 **M 1:250**
 Einmündung (Schulwegsicherung)
Jägerhofstraße / Freudenberger Straße
 GB 1.2 Stadtentwicklung, Bauen und Verkehr
 Ressort 104 Straßen und Verkehr
 Abtlg. 104.2 Straßenneubau **W 57 / 44**
 Bearbeiter: Krienbaum 06.07