


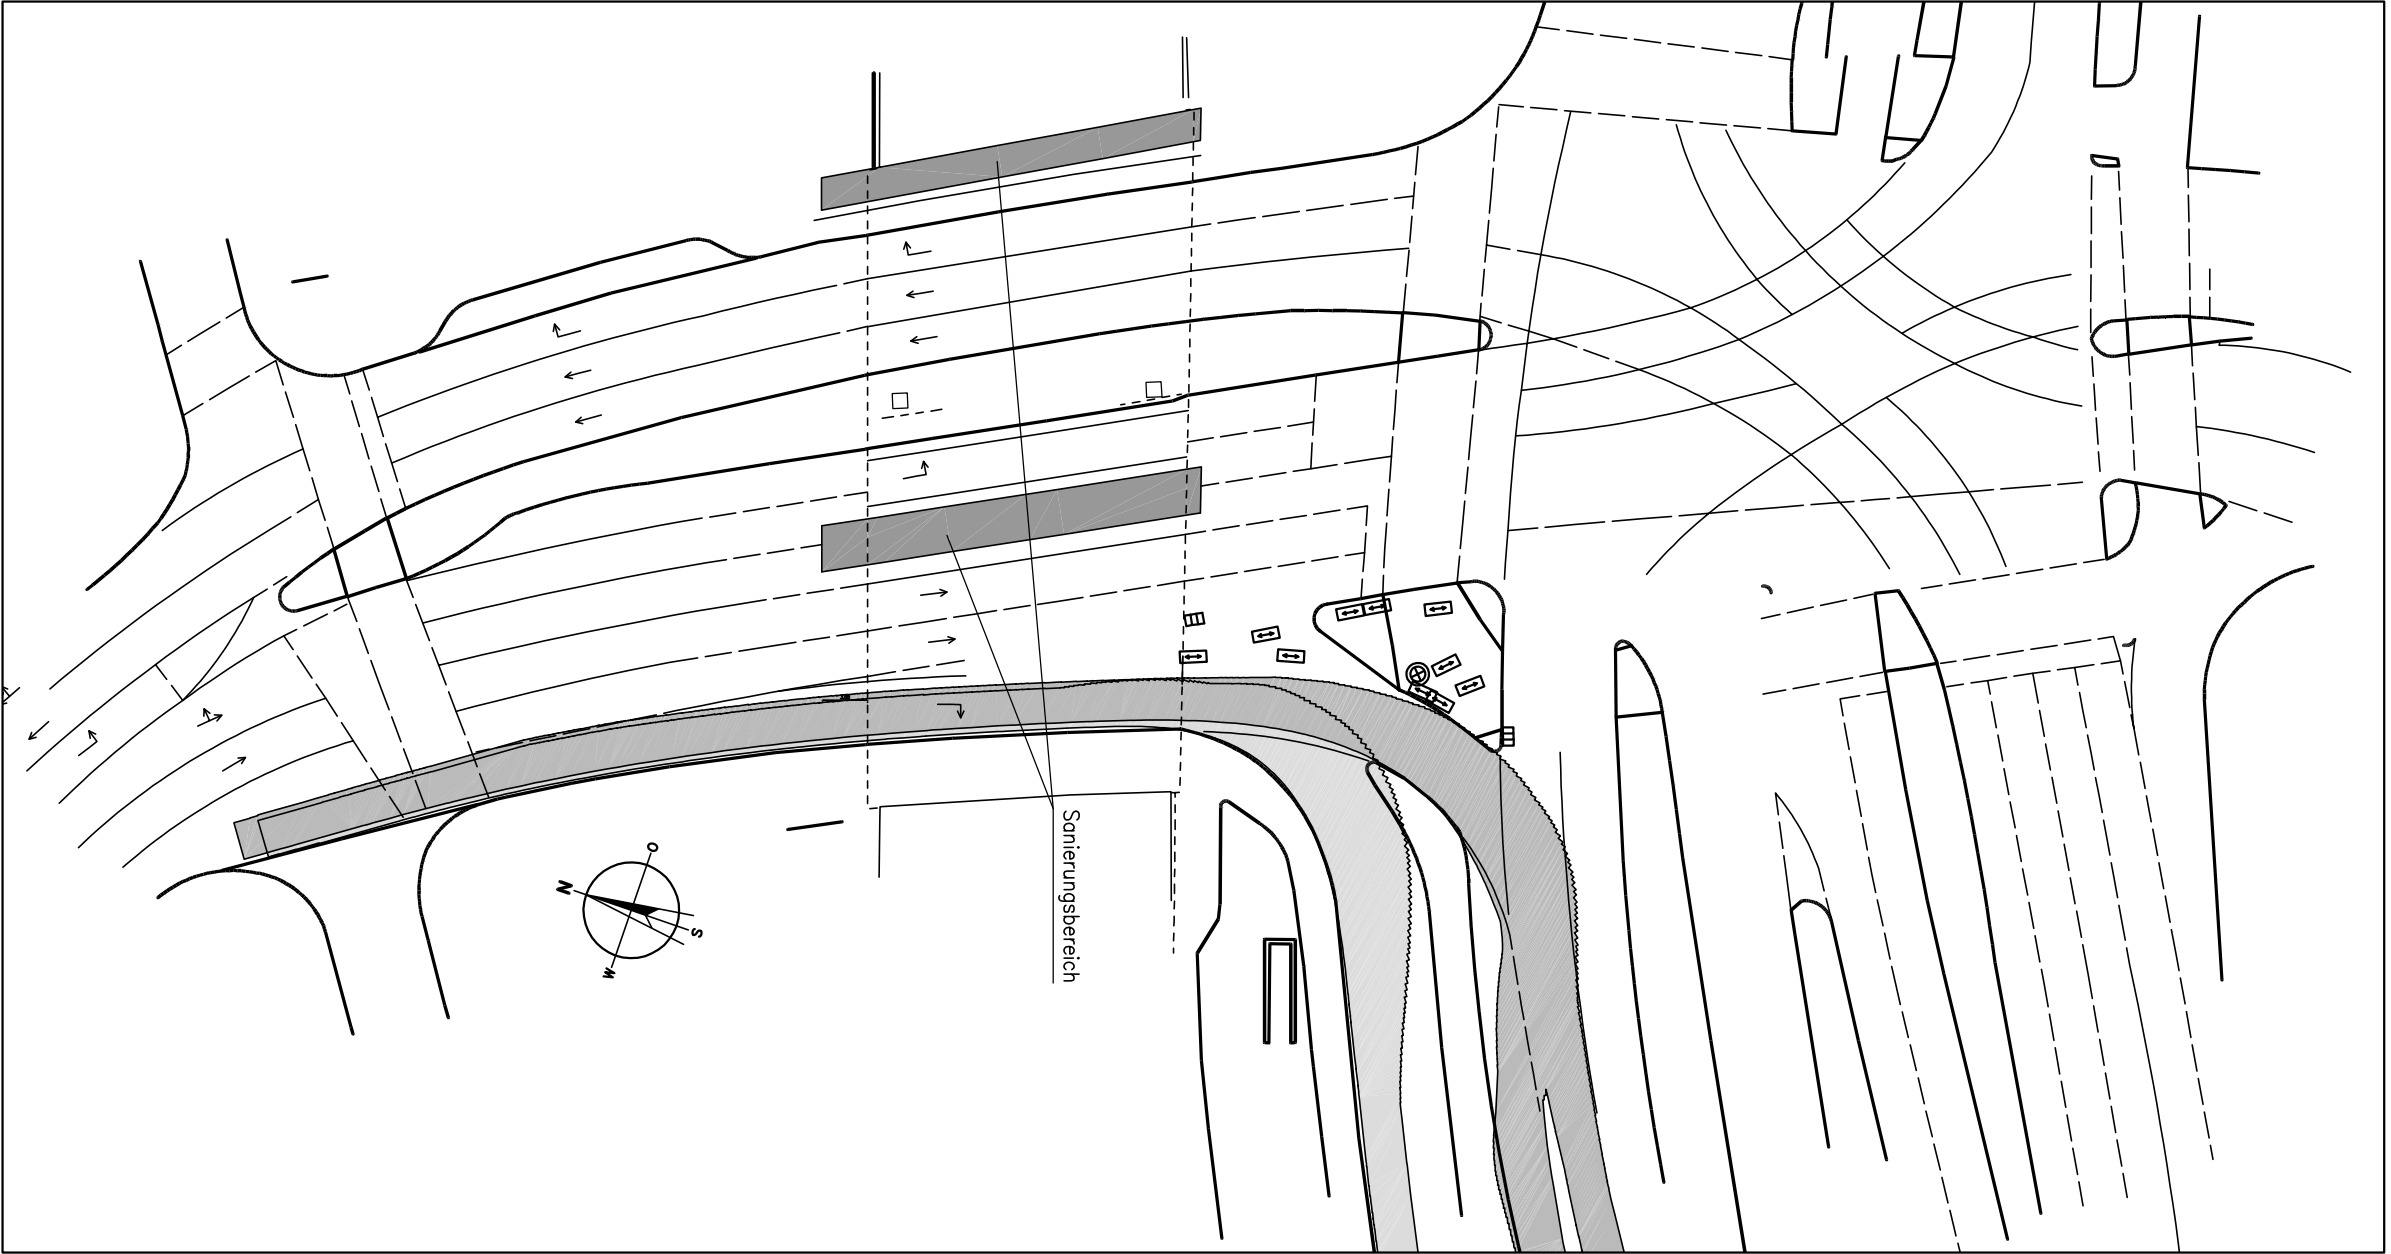

ÜBERSICHT

Brücke Braunswerth		Komm.-Nr.	5295/06
Instandsetzungsplanung		Datum	08.10.2007
BAUPHASE-4, Verkehrsführung		Maßstab	1:100, 1:500
INGENIEURGESELLSCHAFT FÜR BAUWESEN VBI		Vermaßl.	
Dipl.-Ing. DUMSCH Dipl.-Ing. RÄCK Dipl.-Ing. BLUMENTHDT Dr.-Ing. KÖNIG		Heck	
LISE-MEINER-STR. 42119 WÜPPERFAL			
FON: 0202/24318-0 FAX: 0202/24318-49 MAIL: INFO@INGBAUWBI.DE			

Bauphase-4
Überbauquerschnitt
Abwicklung 1 zu
Verkehrsspuren

