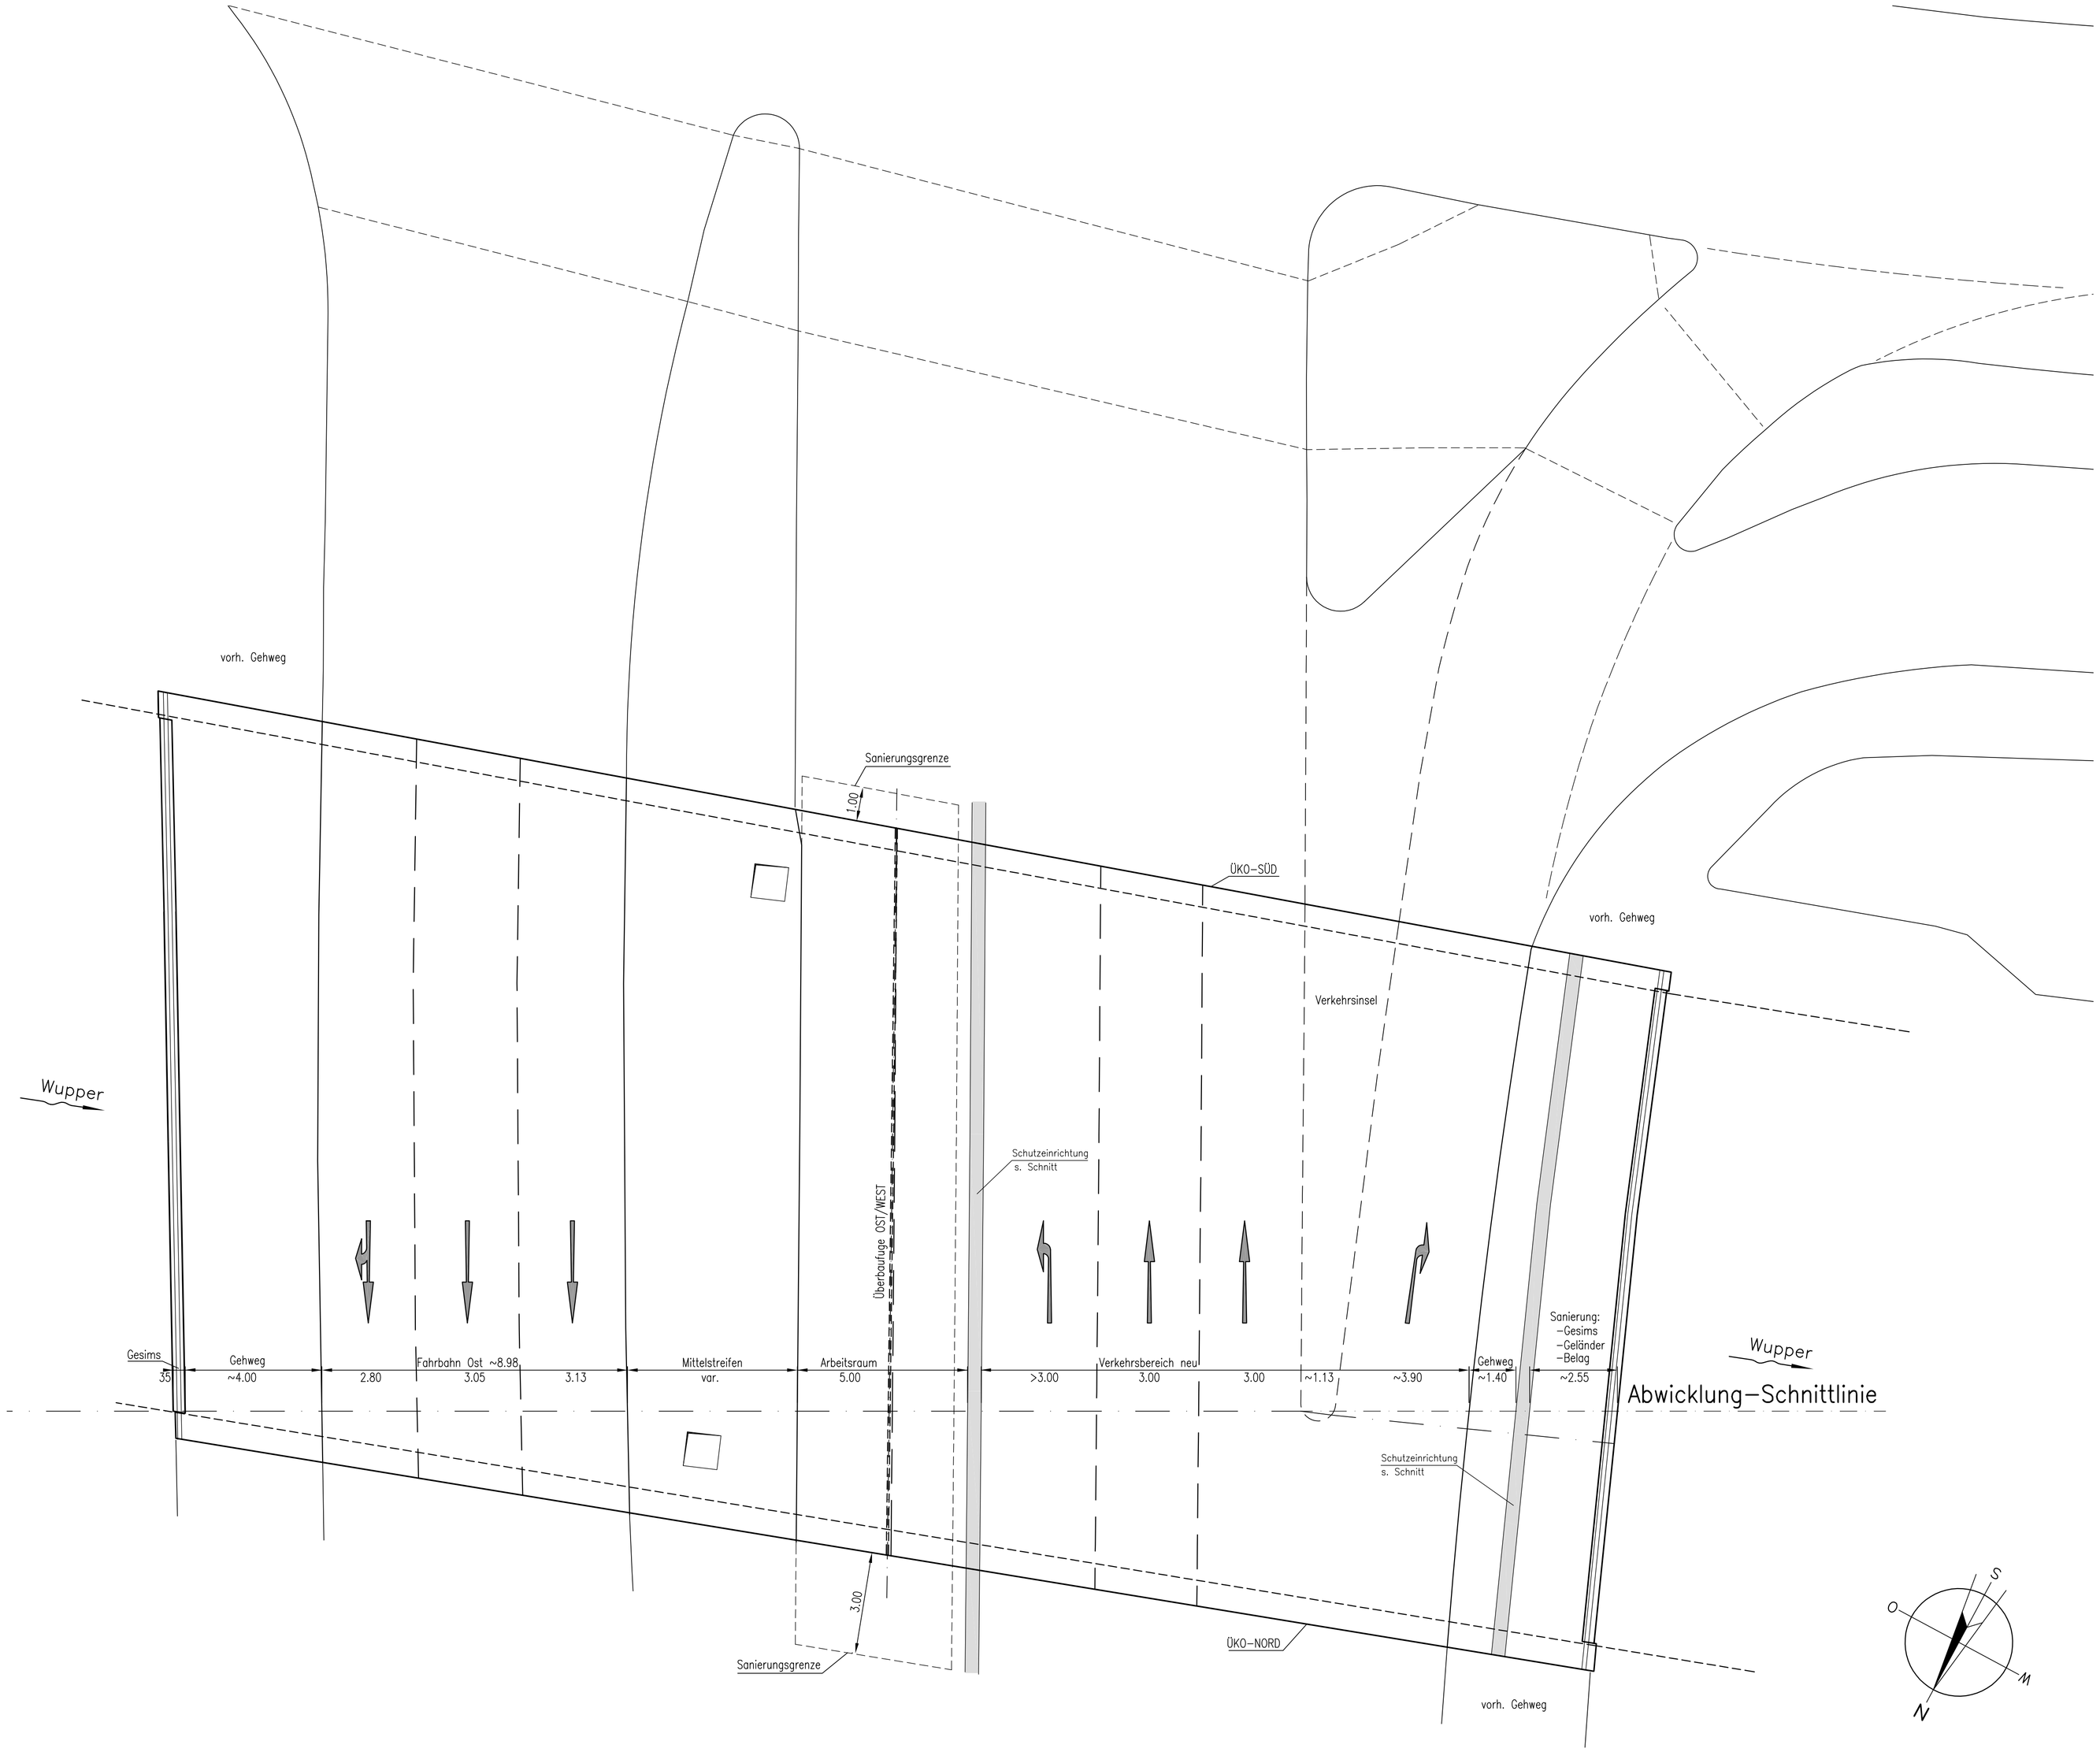

ÜBERSICHT

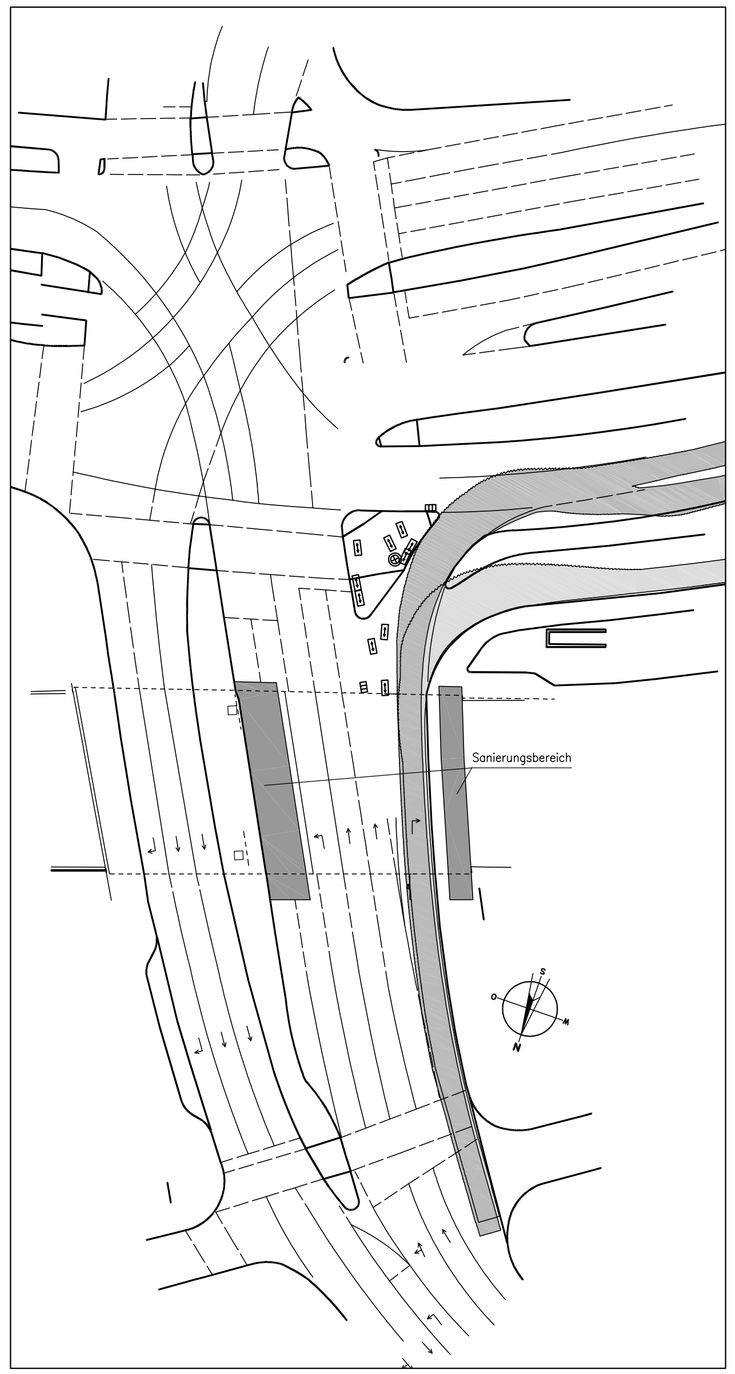

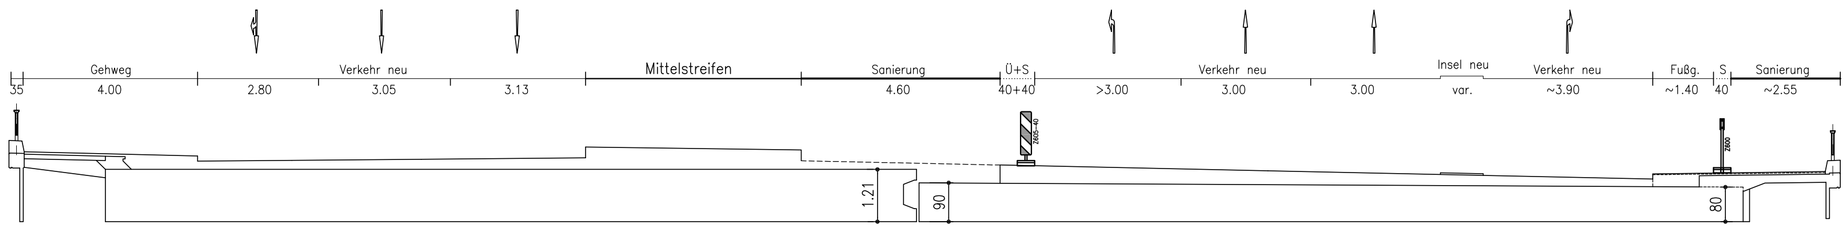

Bauphase-5

Überbauquerschnitt
Abwicklung ⊥ zu
Verkehrsspuren

Bauvorh.:	Brücke Brausenwerth Instandsetzungsplanung BAUPHASE-5, Verkehrsführung	Komm.-Nr.	5295/06
		Datum	08.10.2007
		Maßstab	1:100, 1:500
		bearbeitet	Holok

INGENIEURGESELLSCHAFT FÜR BAUWESEN VBI
DIPL.-ING. DUMSCH DIPL.-ING. RÄCK DIPL.-ING. BLUMENTRITT DR.-ING. KÖNIG
LISE-MEITNER-STR. 42119 WUPPERTAL
FON: 0202/24318-0 FAX: 0202/24318-49 MAIL: INFO@INGBAUVBI.DE