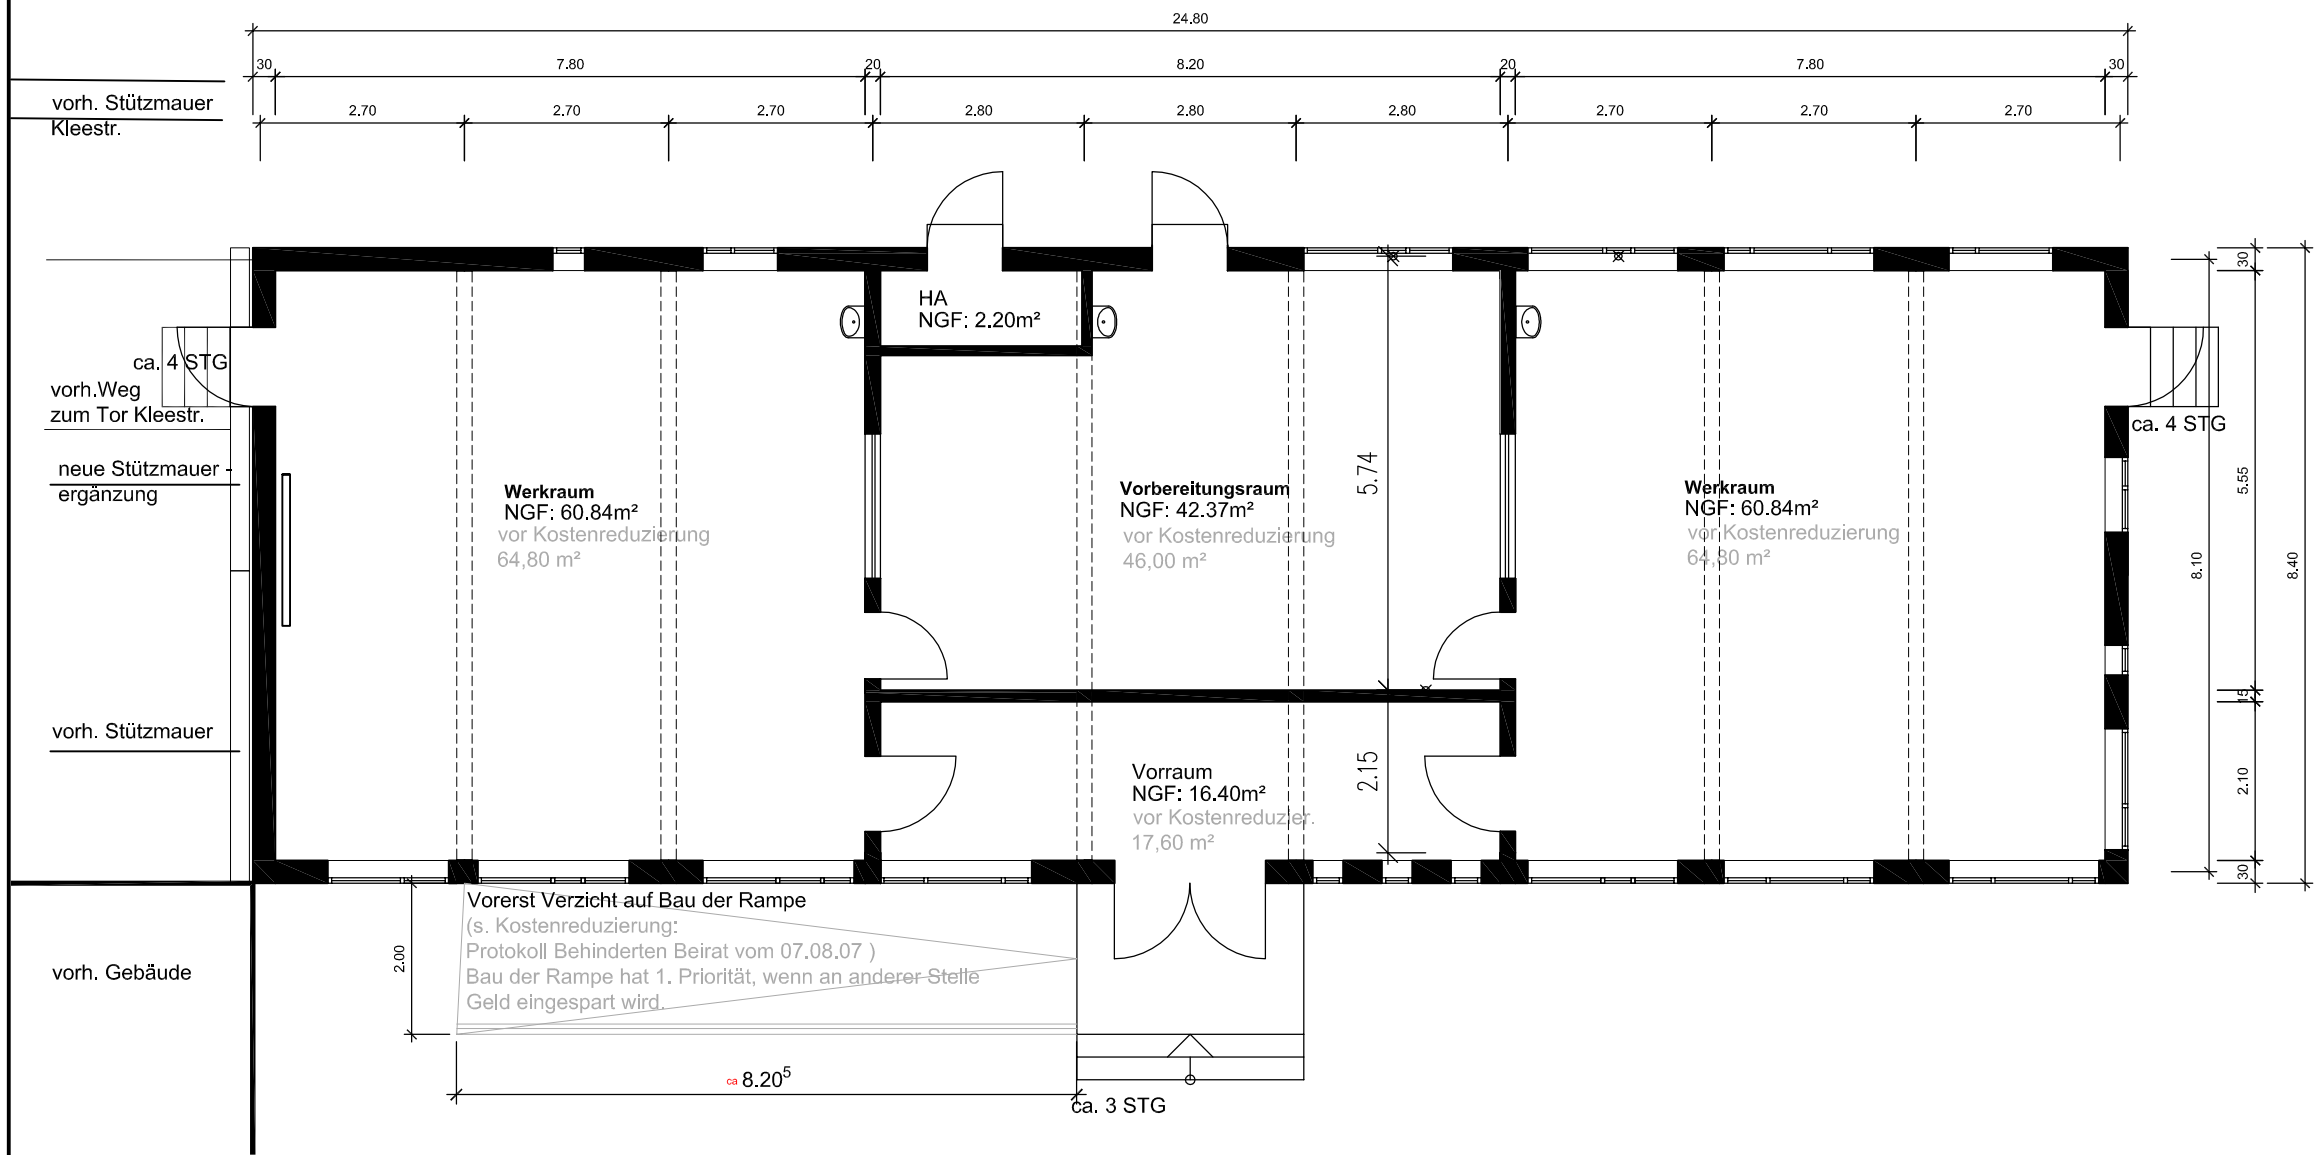

Erdgeschoss

VORABZUG

Index:	Datum:	Änderung:	gez.:
A	20.12.06	Stützmwk.erweitert, Anzahl STG ergänzt, Waschbecken neu	S.St.

GMW Gebäudemanagement der Stadt Wuppertal

FB1
Team Planung

Müngstener Str. 10
42285 Wuppertal

Dipl.-Ing. Architekt/-in xy
Tel.: 0202-5631234, Fax: 0202-5638459

Wuppertal, den: Unterschrift:

Wuppertal, den: Unterschrift Produktmanager:

Sonderschule

Roseggerstr. 8, 42277 Wuppertal

Entwurf 2007 (nach Kostenreduzierung 07)

Erweiterung Modulbau

Grundriss

Maßstab:	Bearb.:	Blattgröße:	Kostensammler	Blatt-Nr.:
1:100	S.St.	A3	I06130401	1
Datum:	**Ursprung:**	**Gebäude-Nr.:**	**Archivkennzahl:**	**ID-Nr.:**
03.09.07	CAD	K:4708	AEG*EG**	