


Anlage 01 zur VO / 1085/07

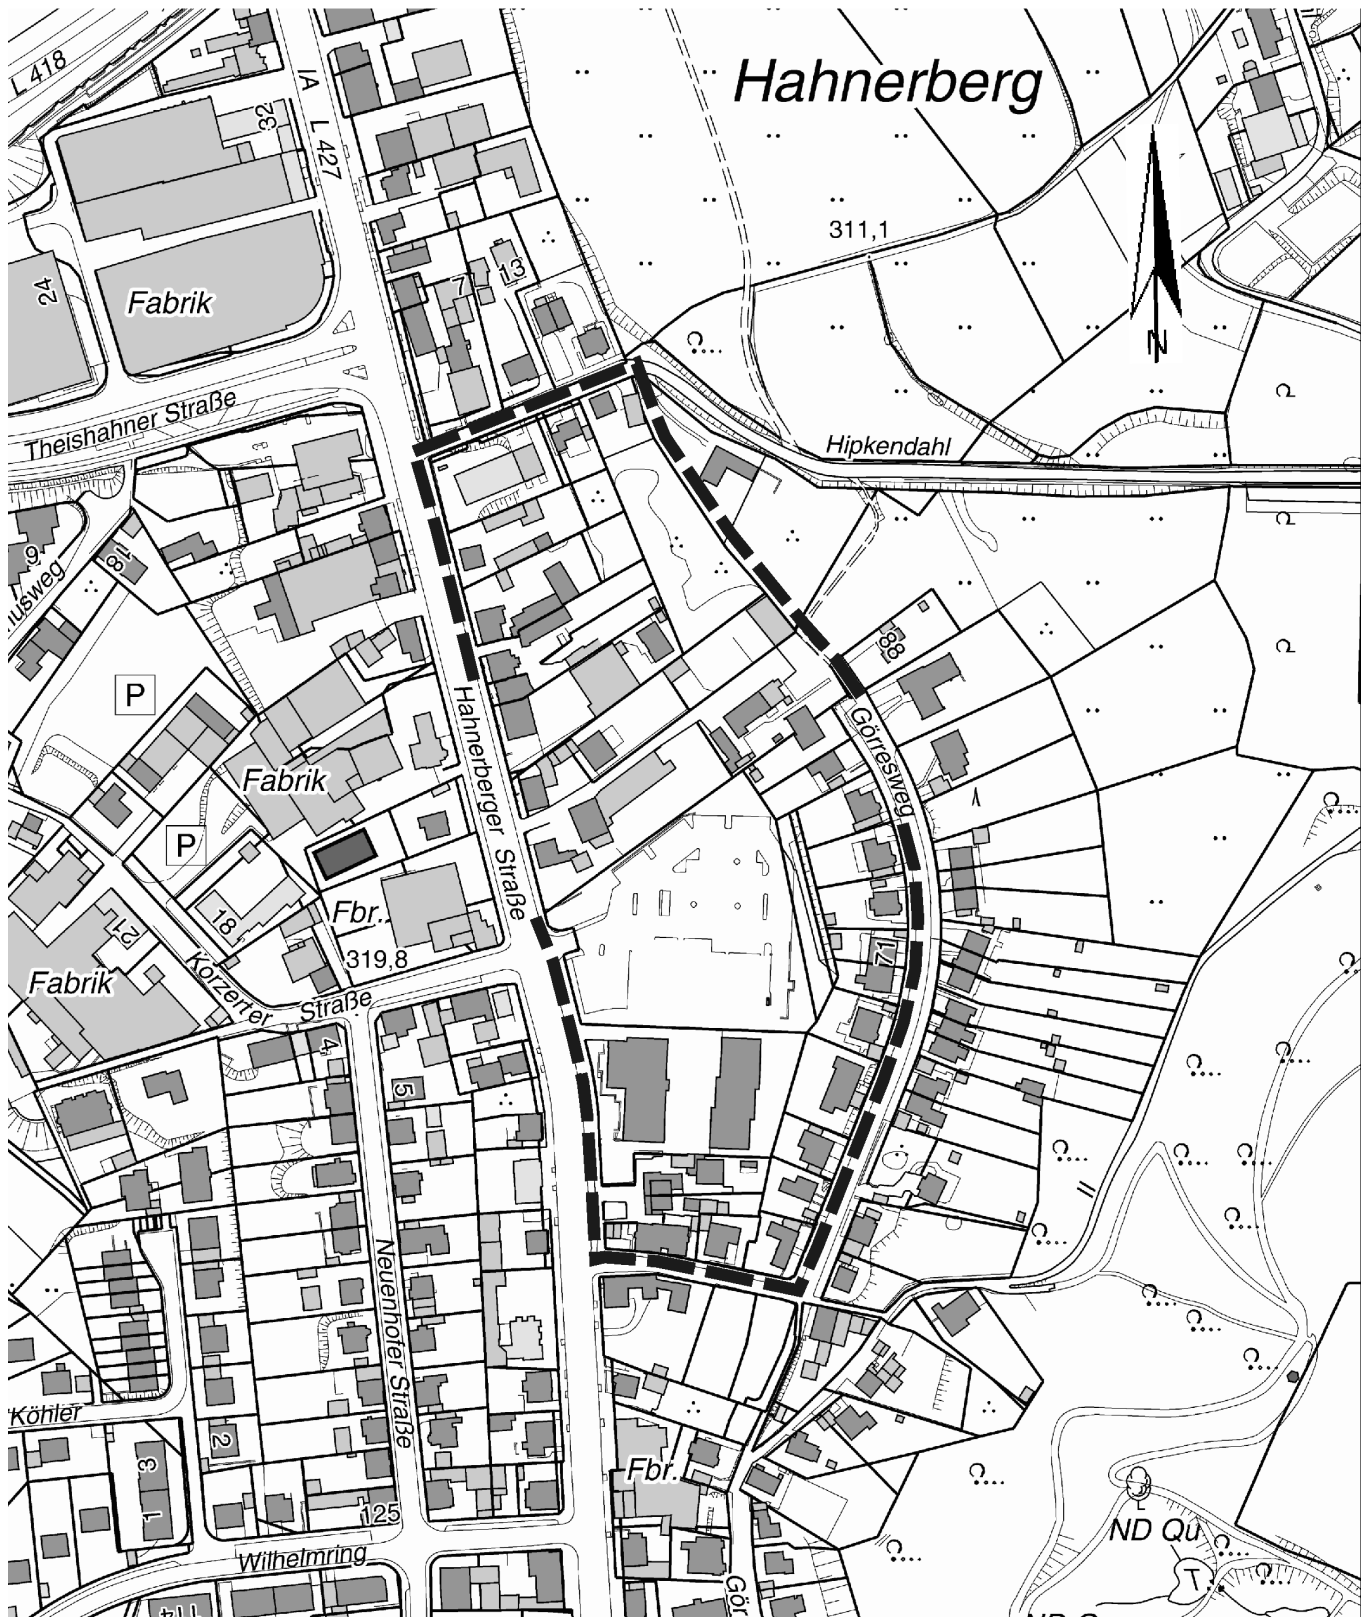

**BPL 1120 Hahnerberger Str. / Hipkendahl
- Aufstellungsbeschluss -**