


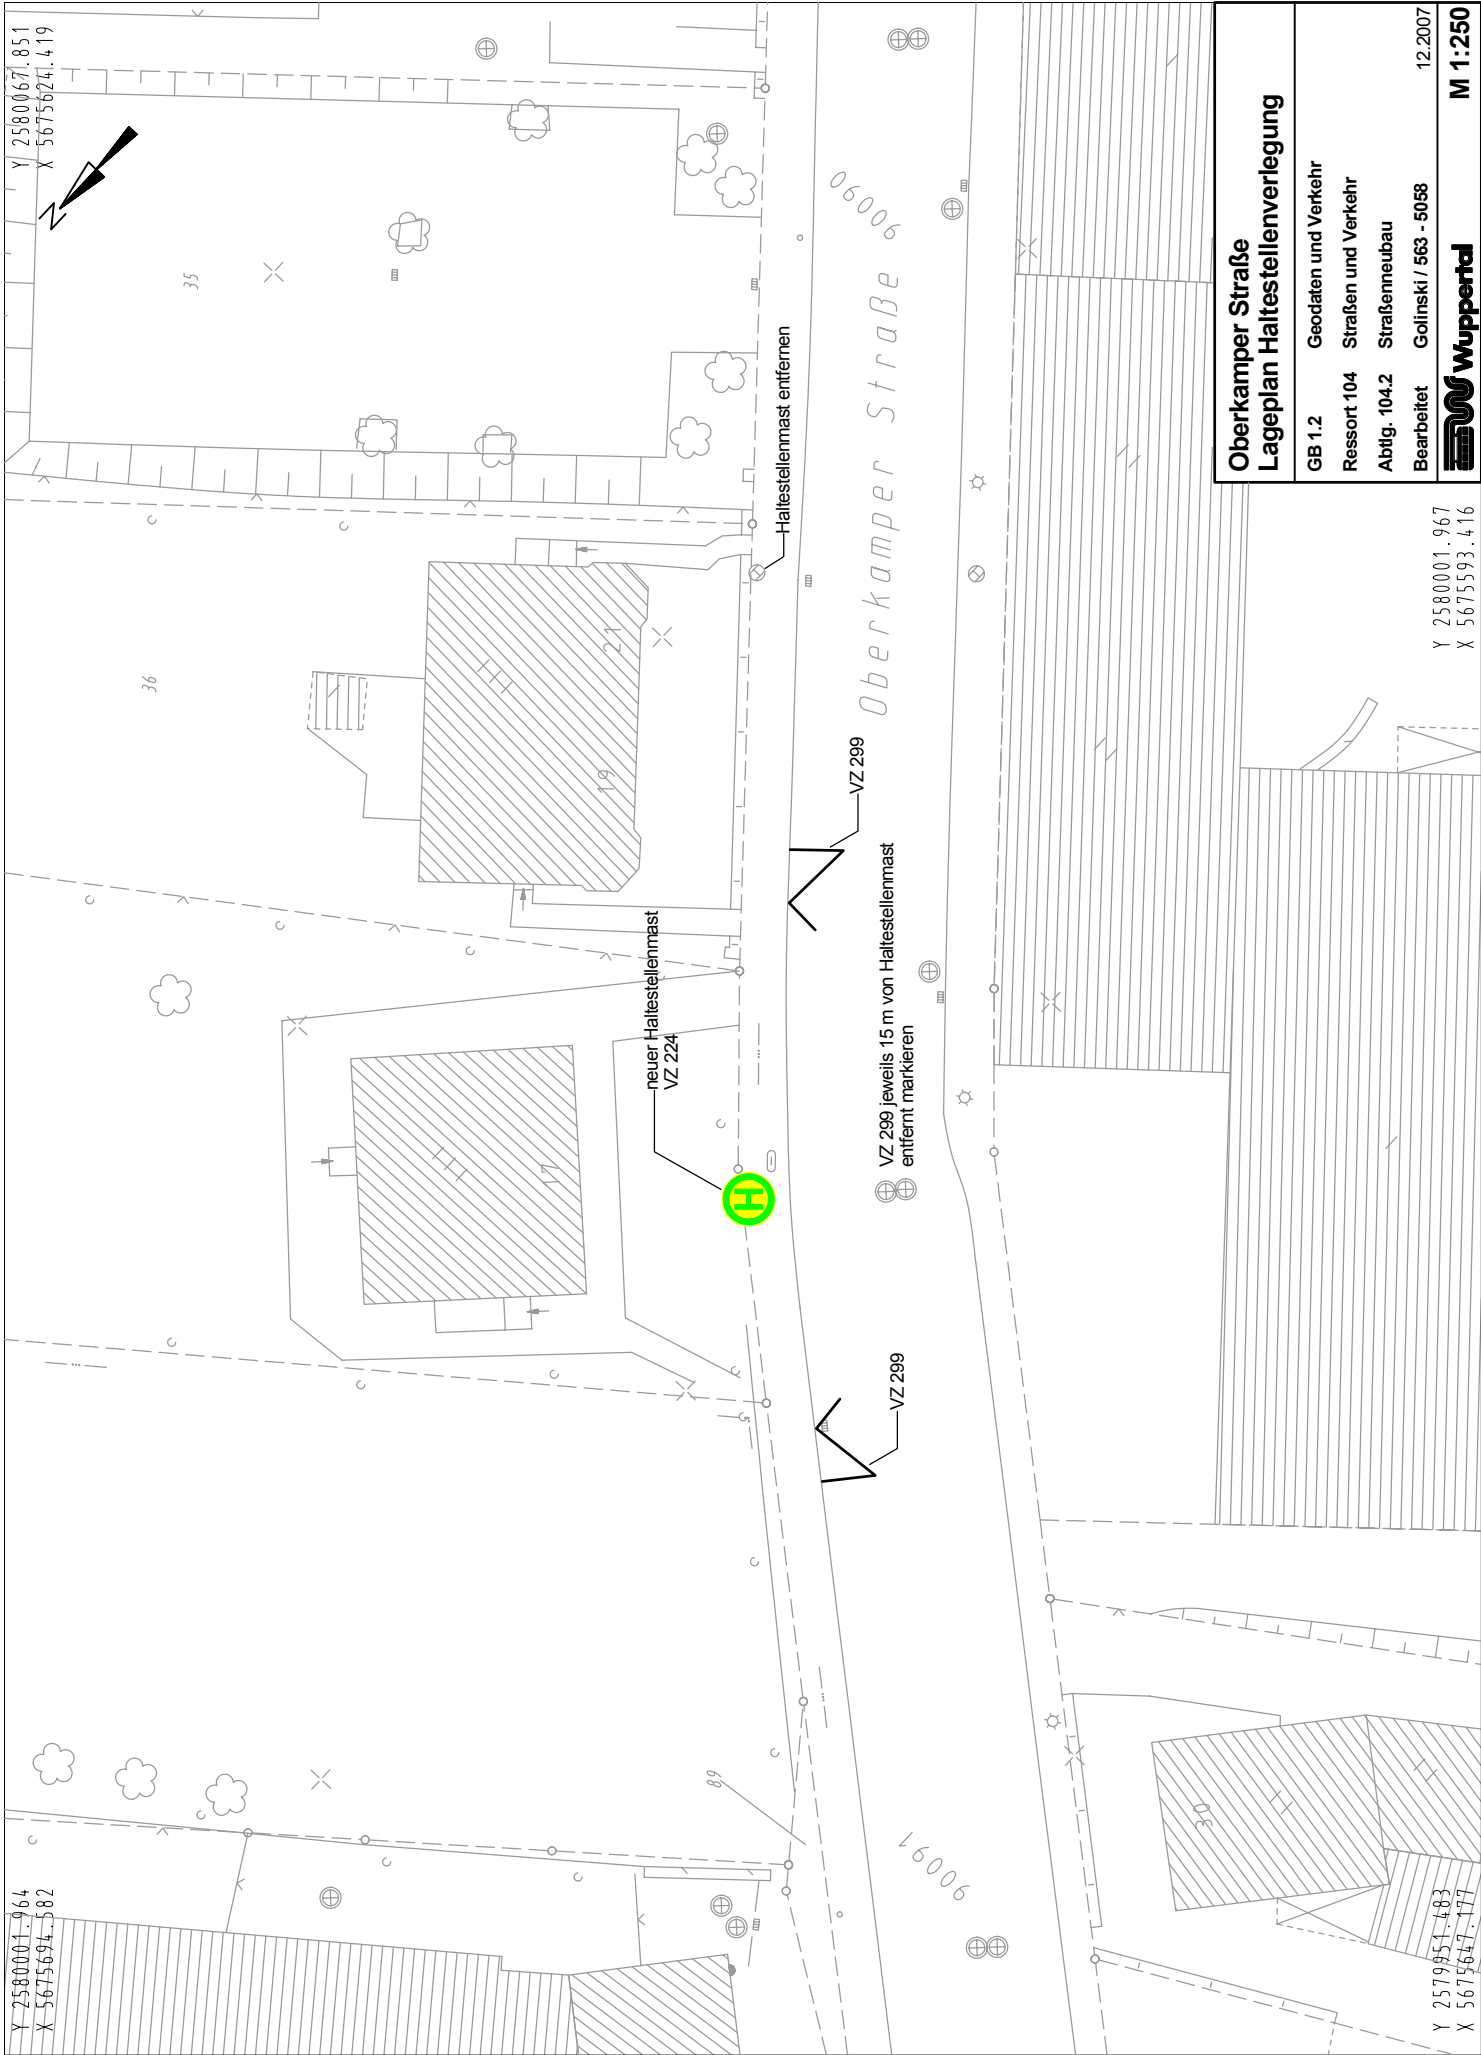

**Oberkamper Straße
Lageplan Haltestellenverlegung**

GB 1.2	Geodaten und Verkehr
Ressort 104	Straßen und Verkehr
Abtfg. 104.2	Straßenneubau
Bearbeitet	Golinski / 563 - 5058
	12.2007
	M 1:250

Y 2580001.967
X 5675593.416