


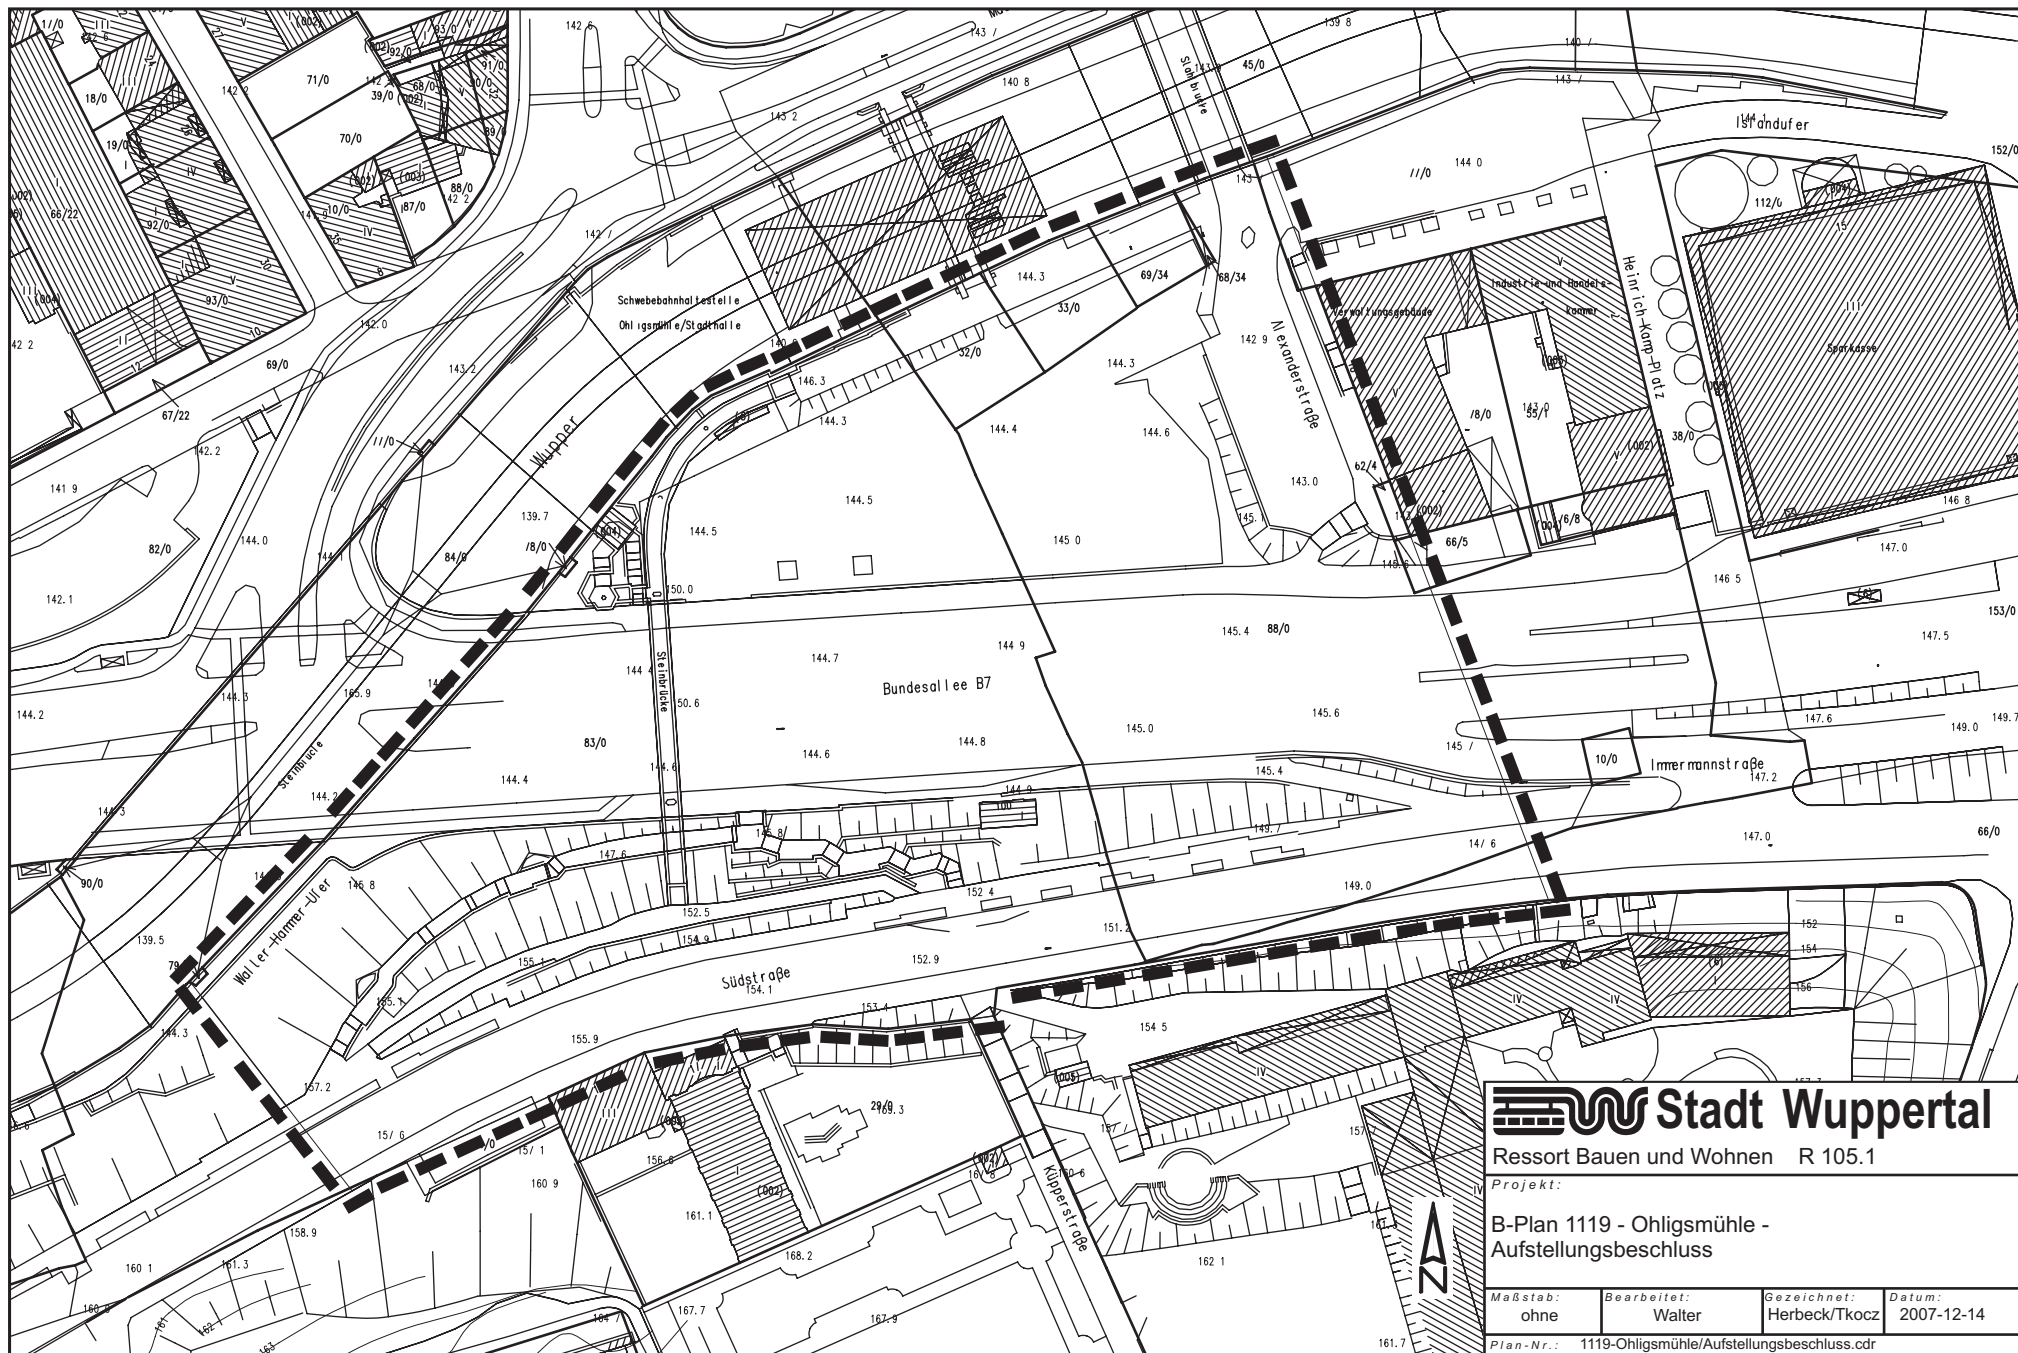

Stadt Wuppertal

Ressort Bauen und Wohnen R 105.1

Projekt:

**B-Plan 1119 - Ohligsmühle -
Aufstellungsbeschluss**

Maßstab: ohne	Bearbeitet: Walter	Gezeichnet: Herbeck/Tkocz	Datum: 2007-12-14
------------------	-----------------------	------------------------------	----------------------

Plan-Nr.: 1119-Ohligsmühle/Aufstellungsbeschluss.cdr

Anlage zur VO/1089/07