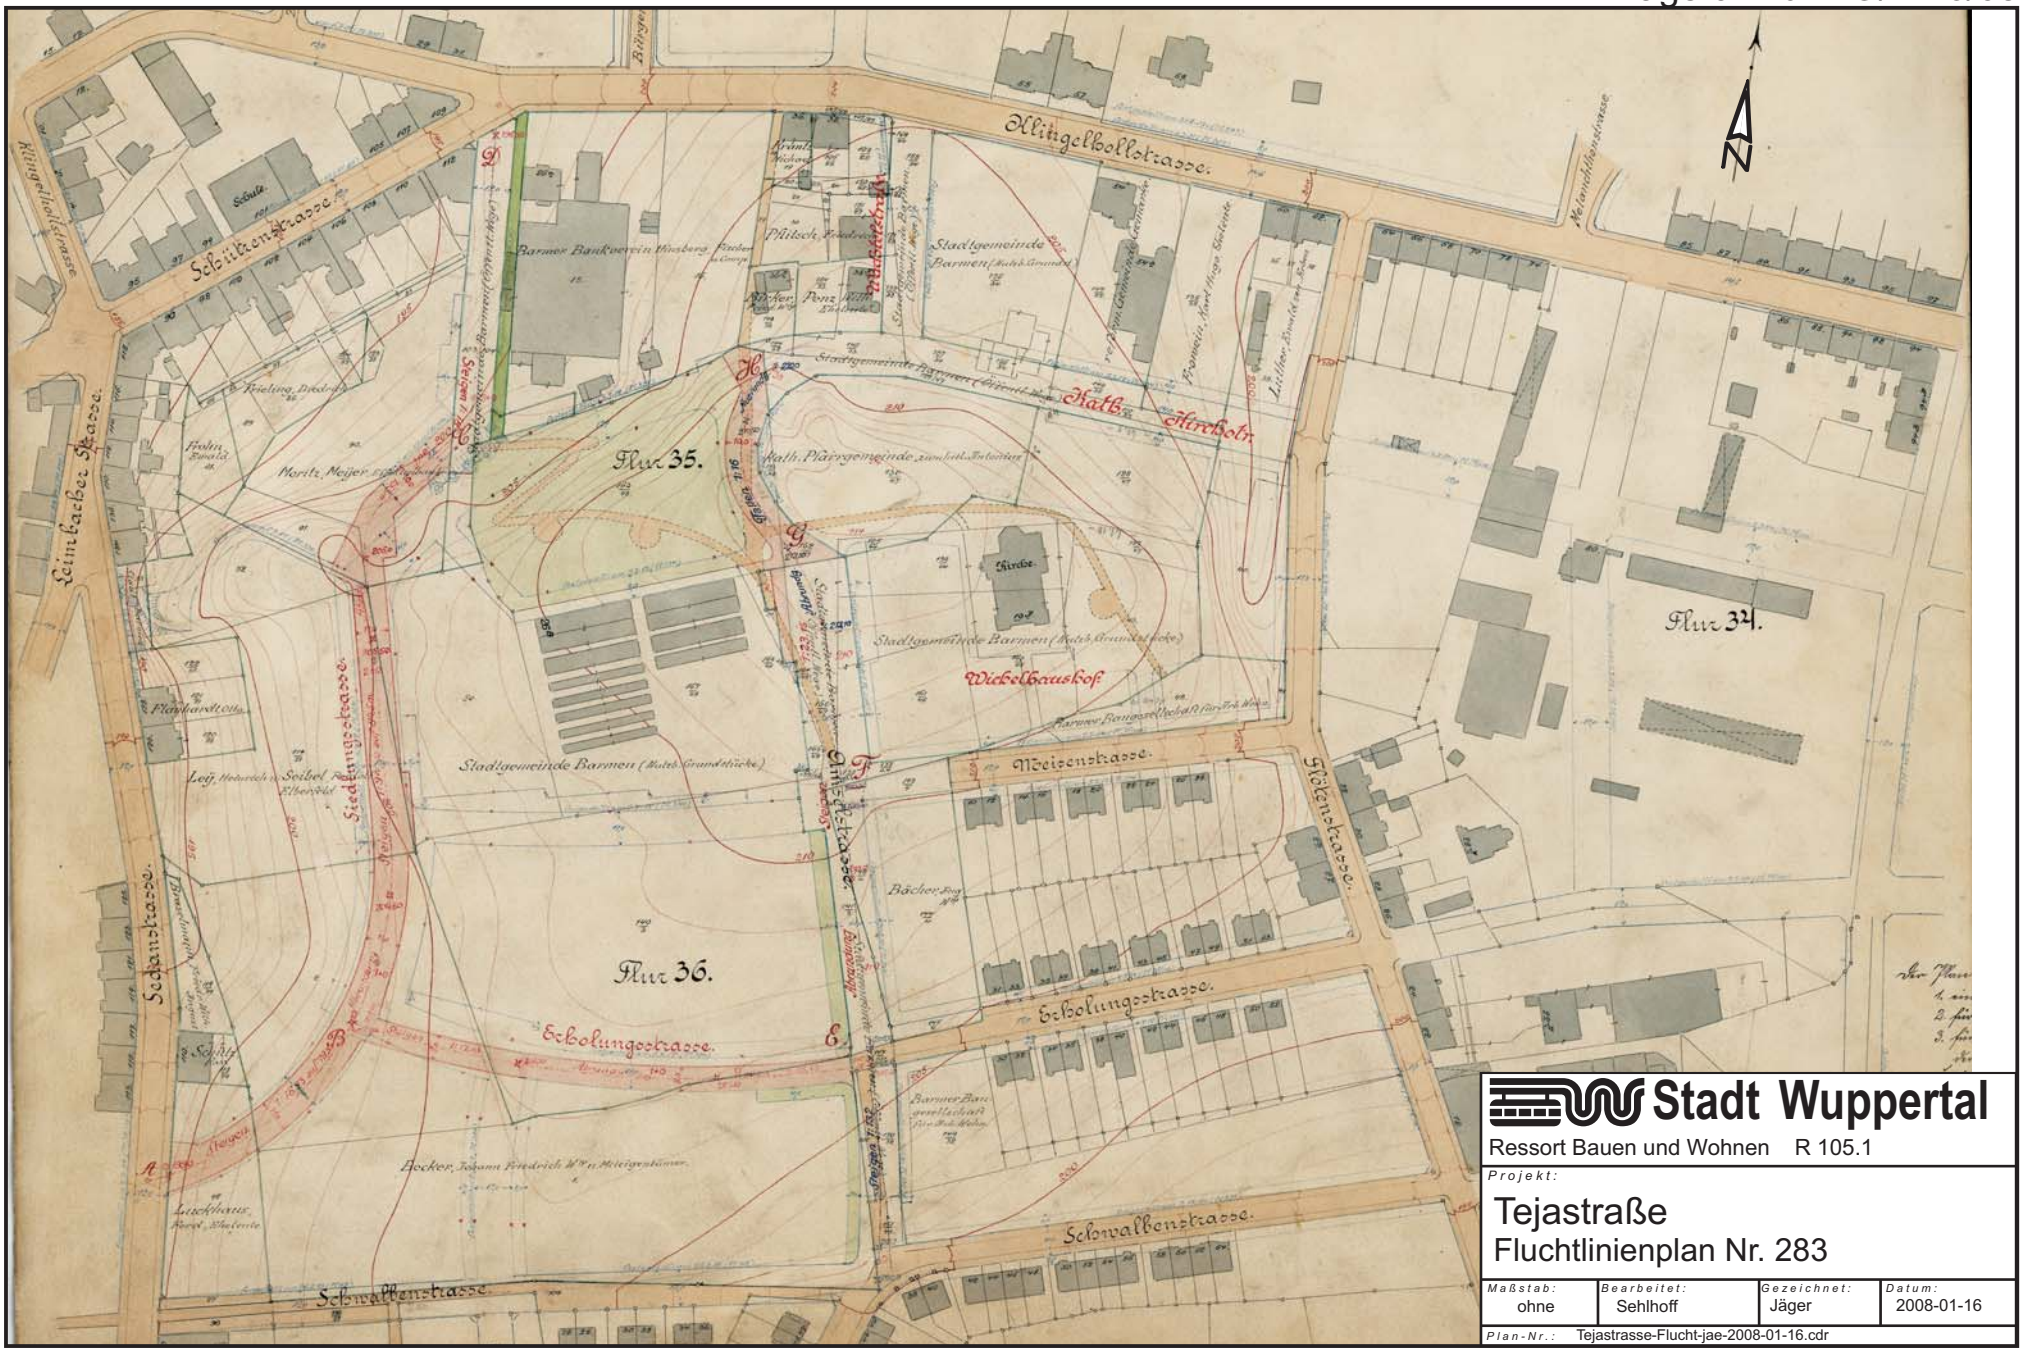

Stadt Wuppertal

Ressort Bauen und Wohnen R 105.1

Projekt:

Tejastraße
Fluchtlinienplan Nr. 283

Maßstab:	Bearbeitet:	Gezeichnet:	Datum:
ohne	Sehlhoff	Jäger	2008-01-16

Plan-Nr.: Tejastrasse-Flucht-jae-2008-01-16.cdr