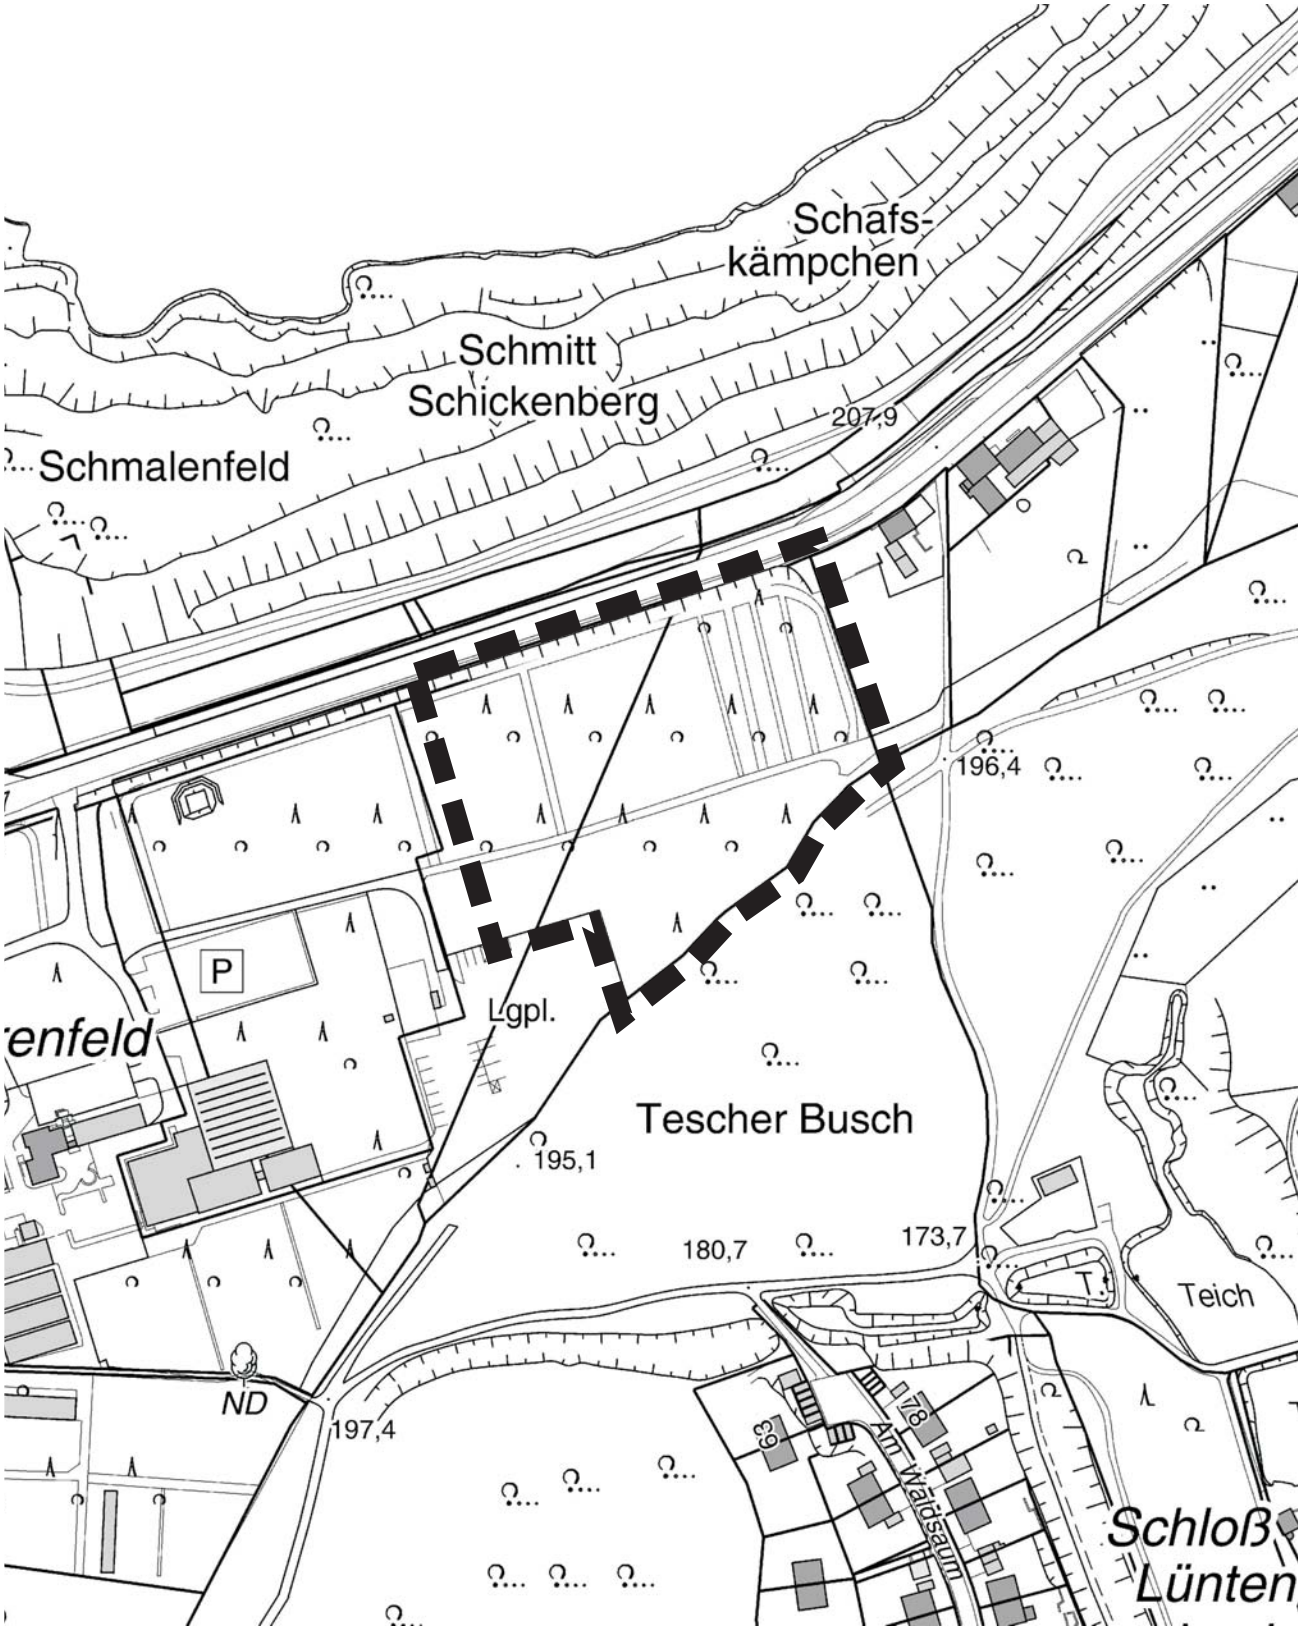

Stadt Wuppertal

Ressort Bauen und Wohnen R 105.1

Projekt:

B-Plan 1124 - Düsseldorfer Str. / Wieden -
38. Änderung des FNP
Aufstellungsbeschluss

Maßstab:	Bearbeitet:	Gezeichnet:	Datum:
ohne	Kasten	Tkocz	2008-01-17

Plan-Nr.: 1124-Düsseldorfer Str. / Wieden-tko-2008-01-17.cdr