


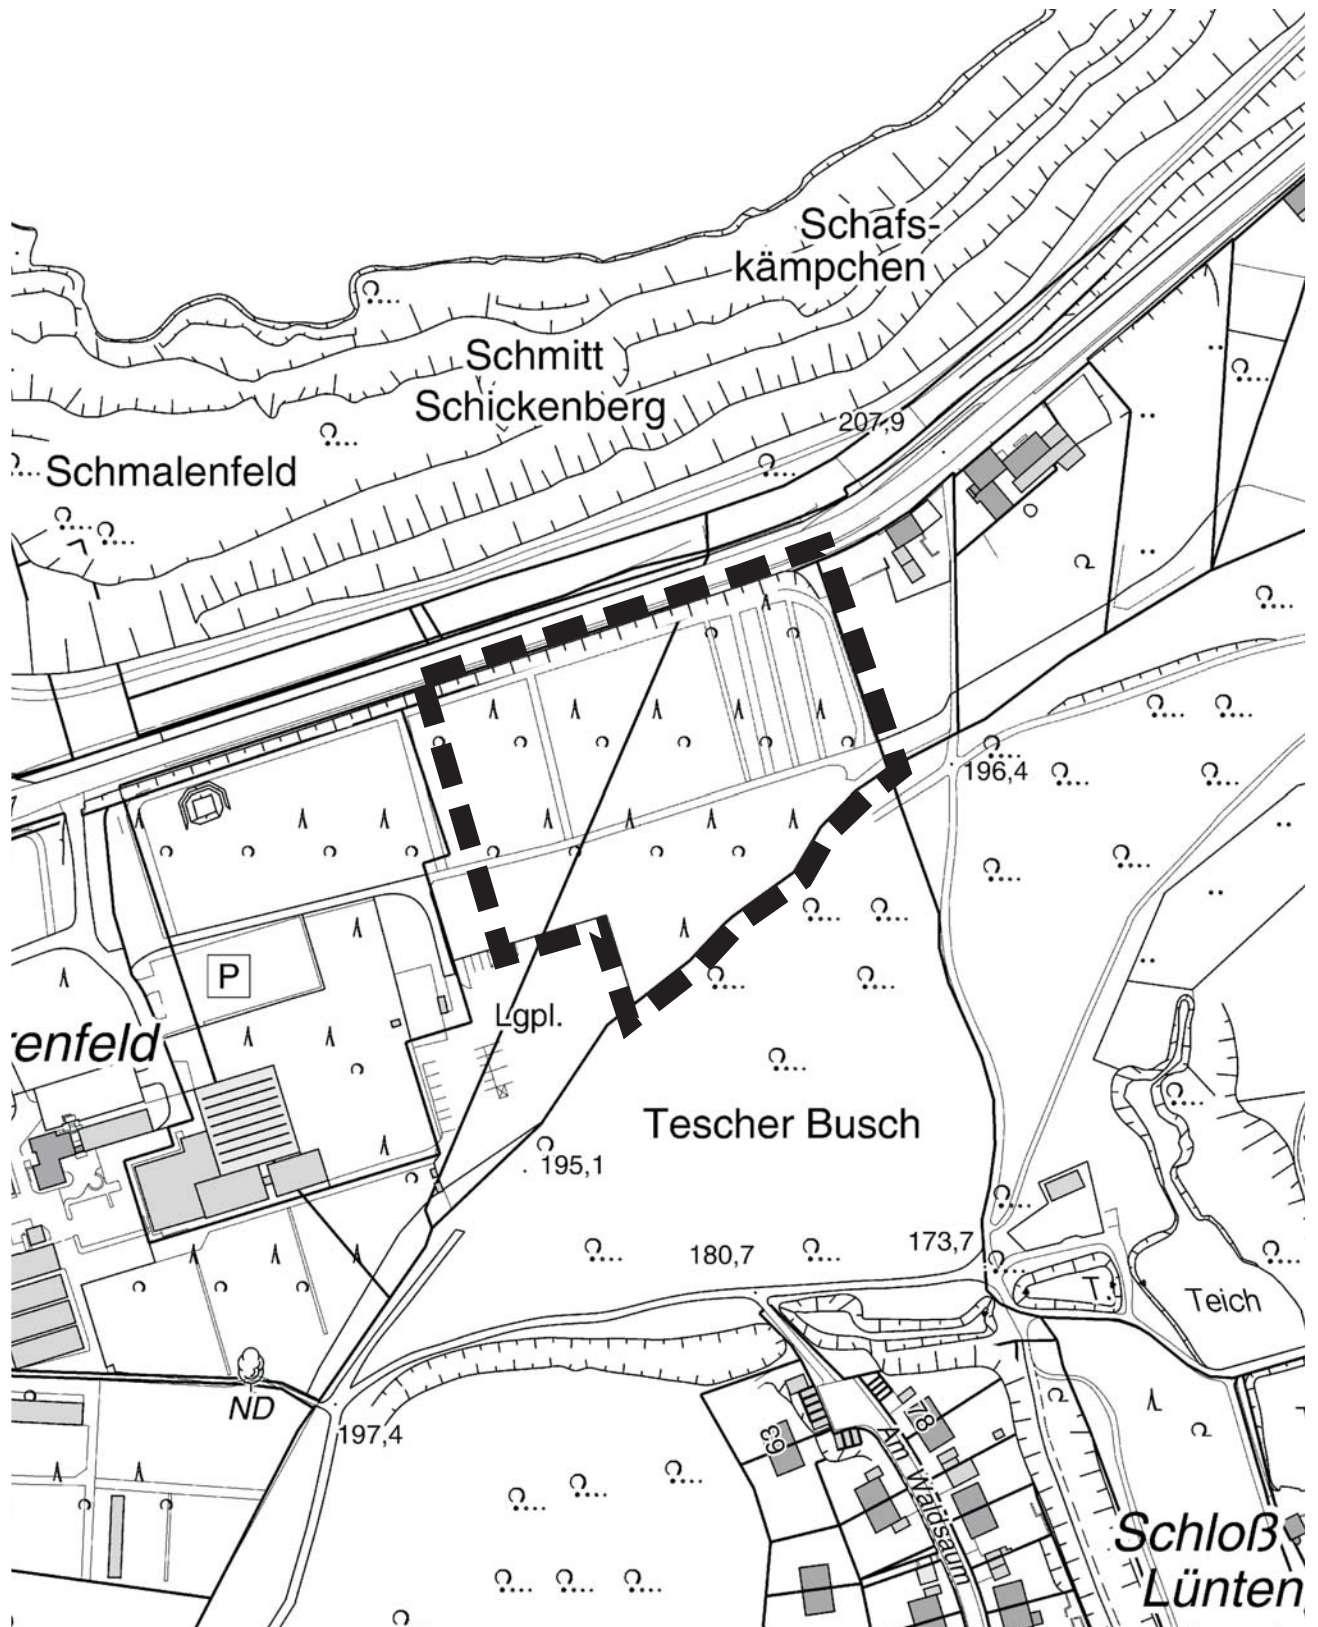

Stadt Wuppertal

Ressort Bauen und Wohnen R 105.1

Projekt:

B-Plan 1124 - Düsseldorf Str. / Wieden -
38. Änderung des FNP
Aufstellungsbeschluss

Maßstab:

ohne

Bearbeitet:

Kasten

Gezeichnet:

Tkocz

Datum:

2008-01-17

Plan-Nr.: 1124-Düsseldorf Str. / Wieden-ko-2008-01-17.cdr