


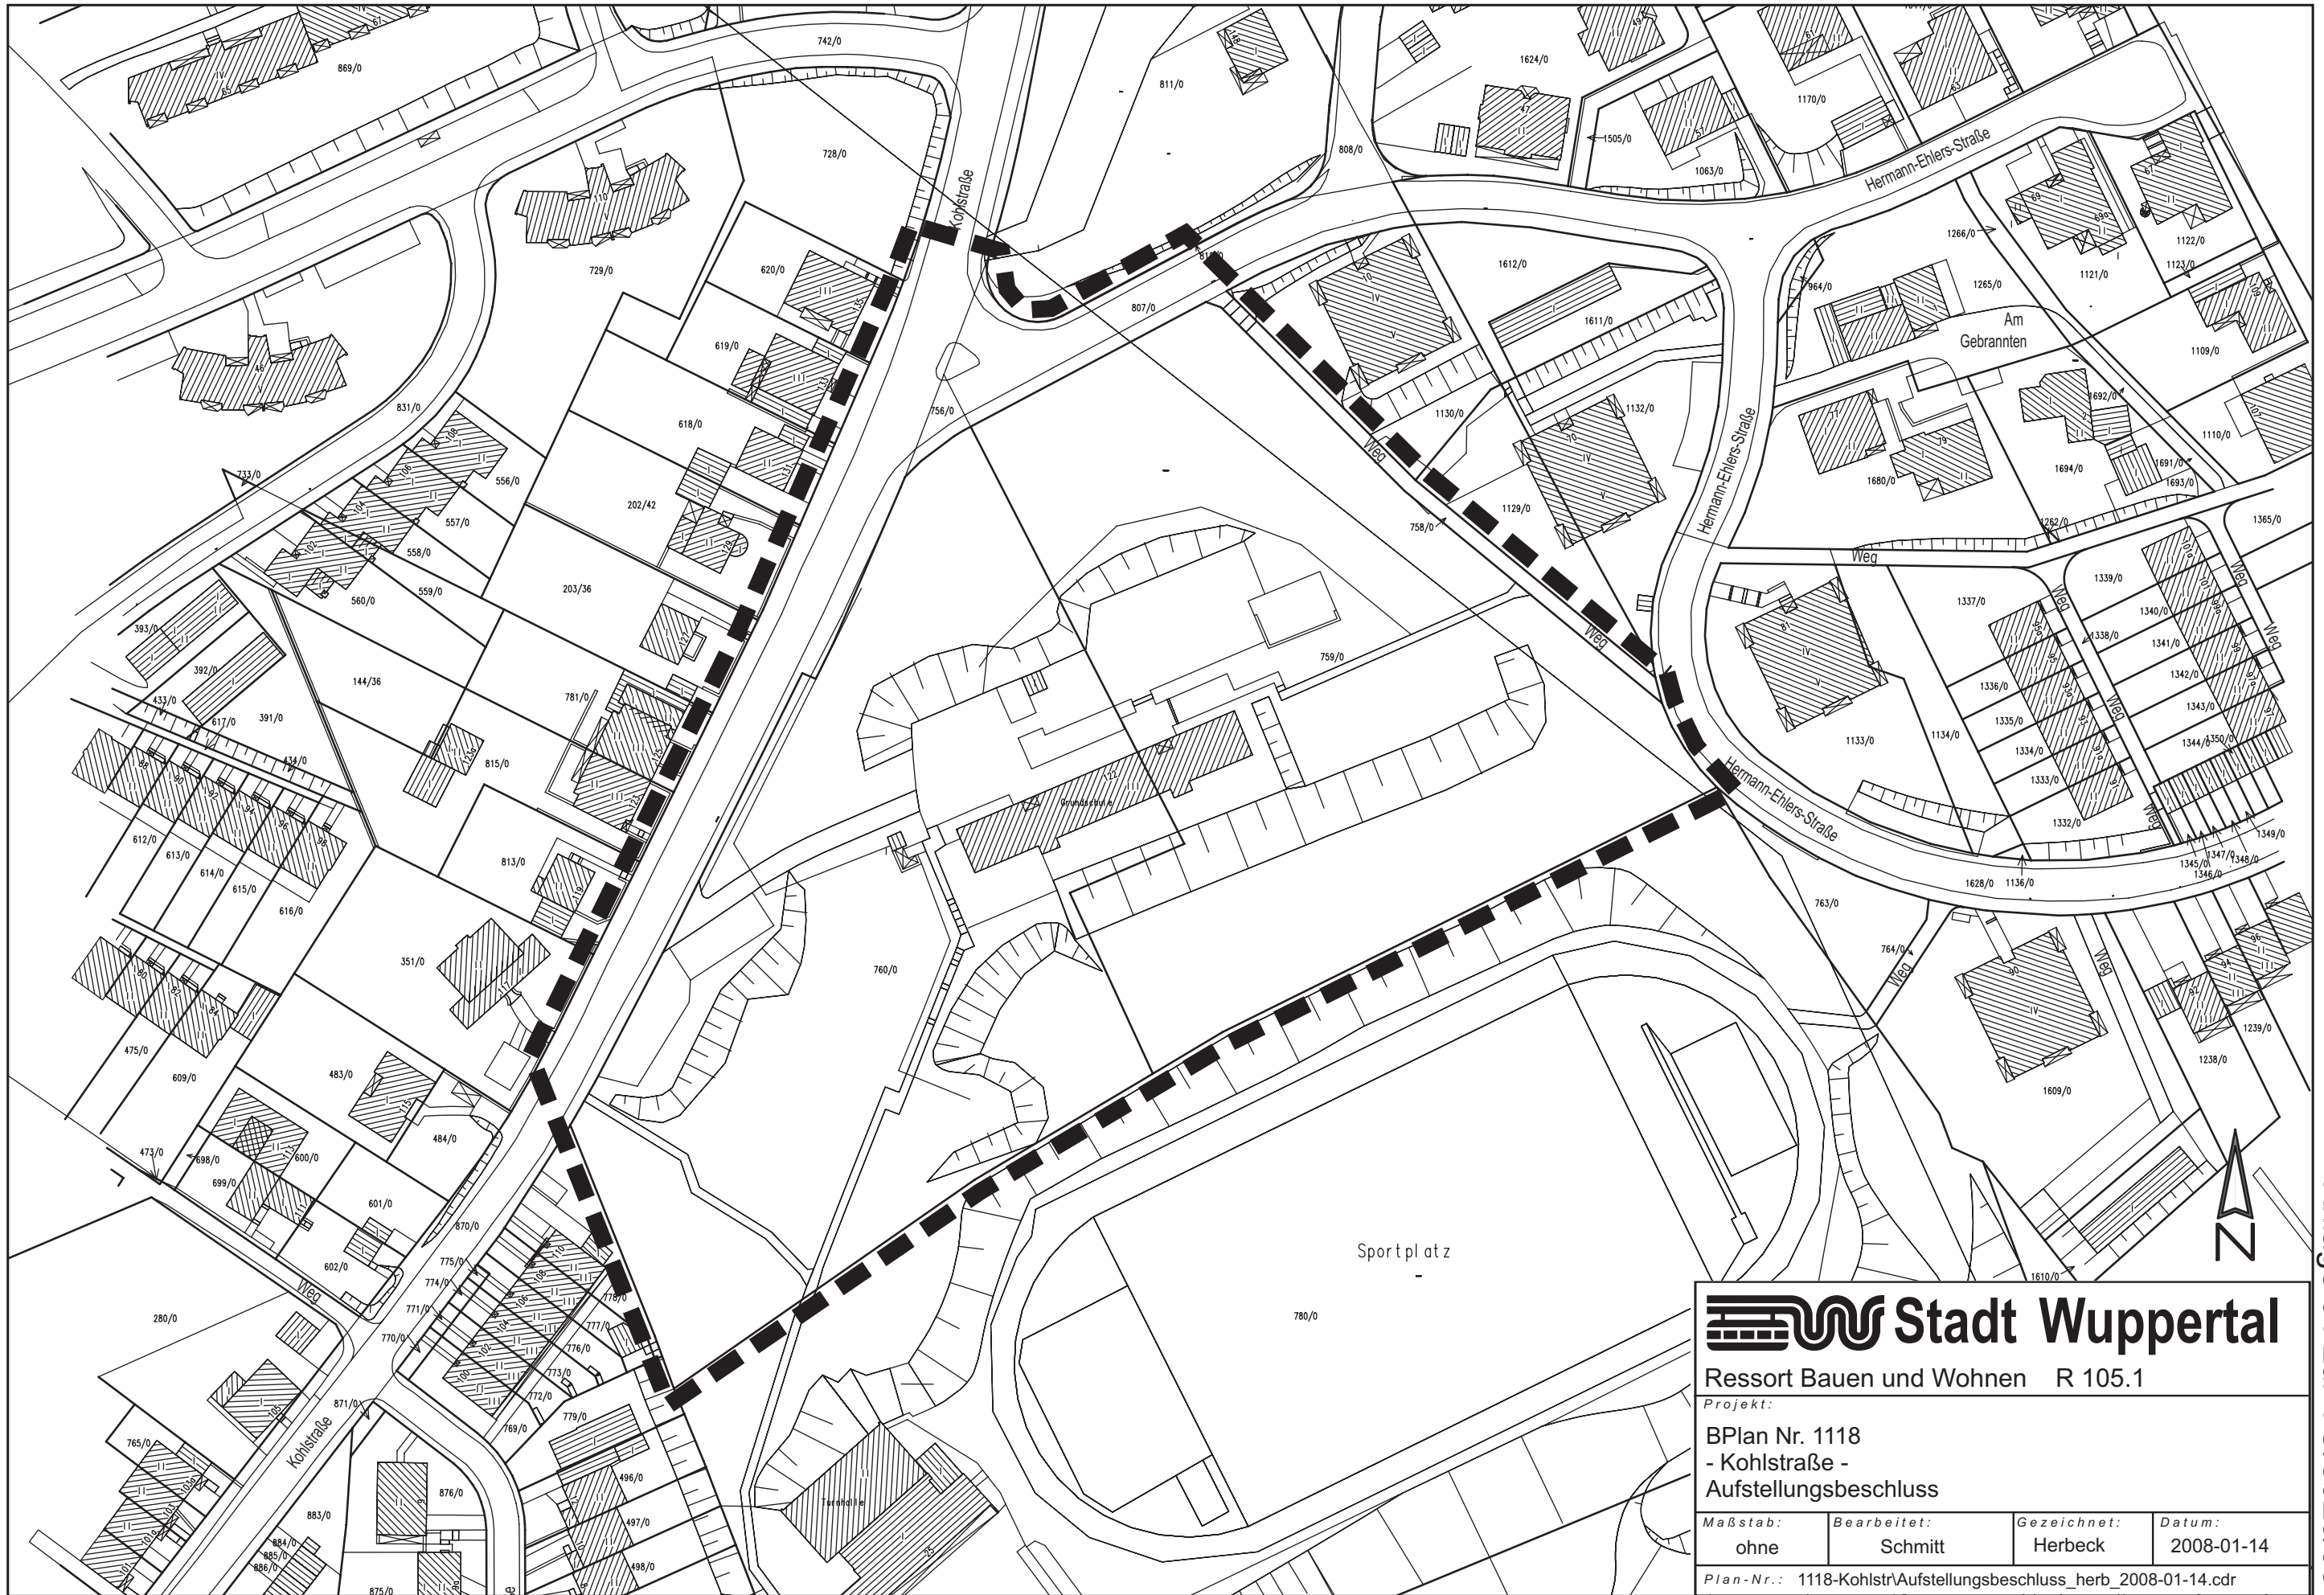



Stadt Wuppertal

Ressort Bauen und Wohnen R 105.1

Projekt:

BPlan Nr. 1118
- Kohlstraße -
Aufstellungsbeschluss

Maßstab:	Bearbeitet:	Gezeichnet:	Datum:
ohne	Schmitt	Herbeck	2008-01-14

Plan-Nr.: 1118-KohlstrAufstellungsbeschluss_herb_2008-01-14.cdr