


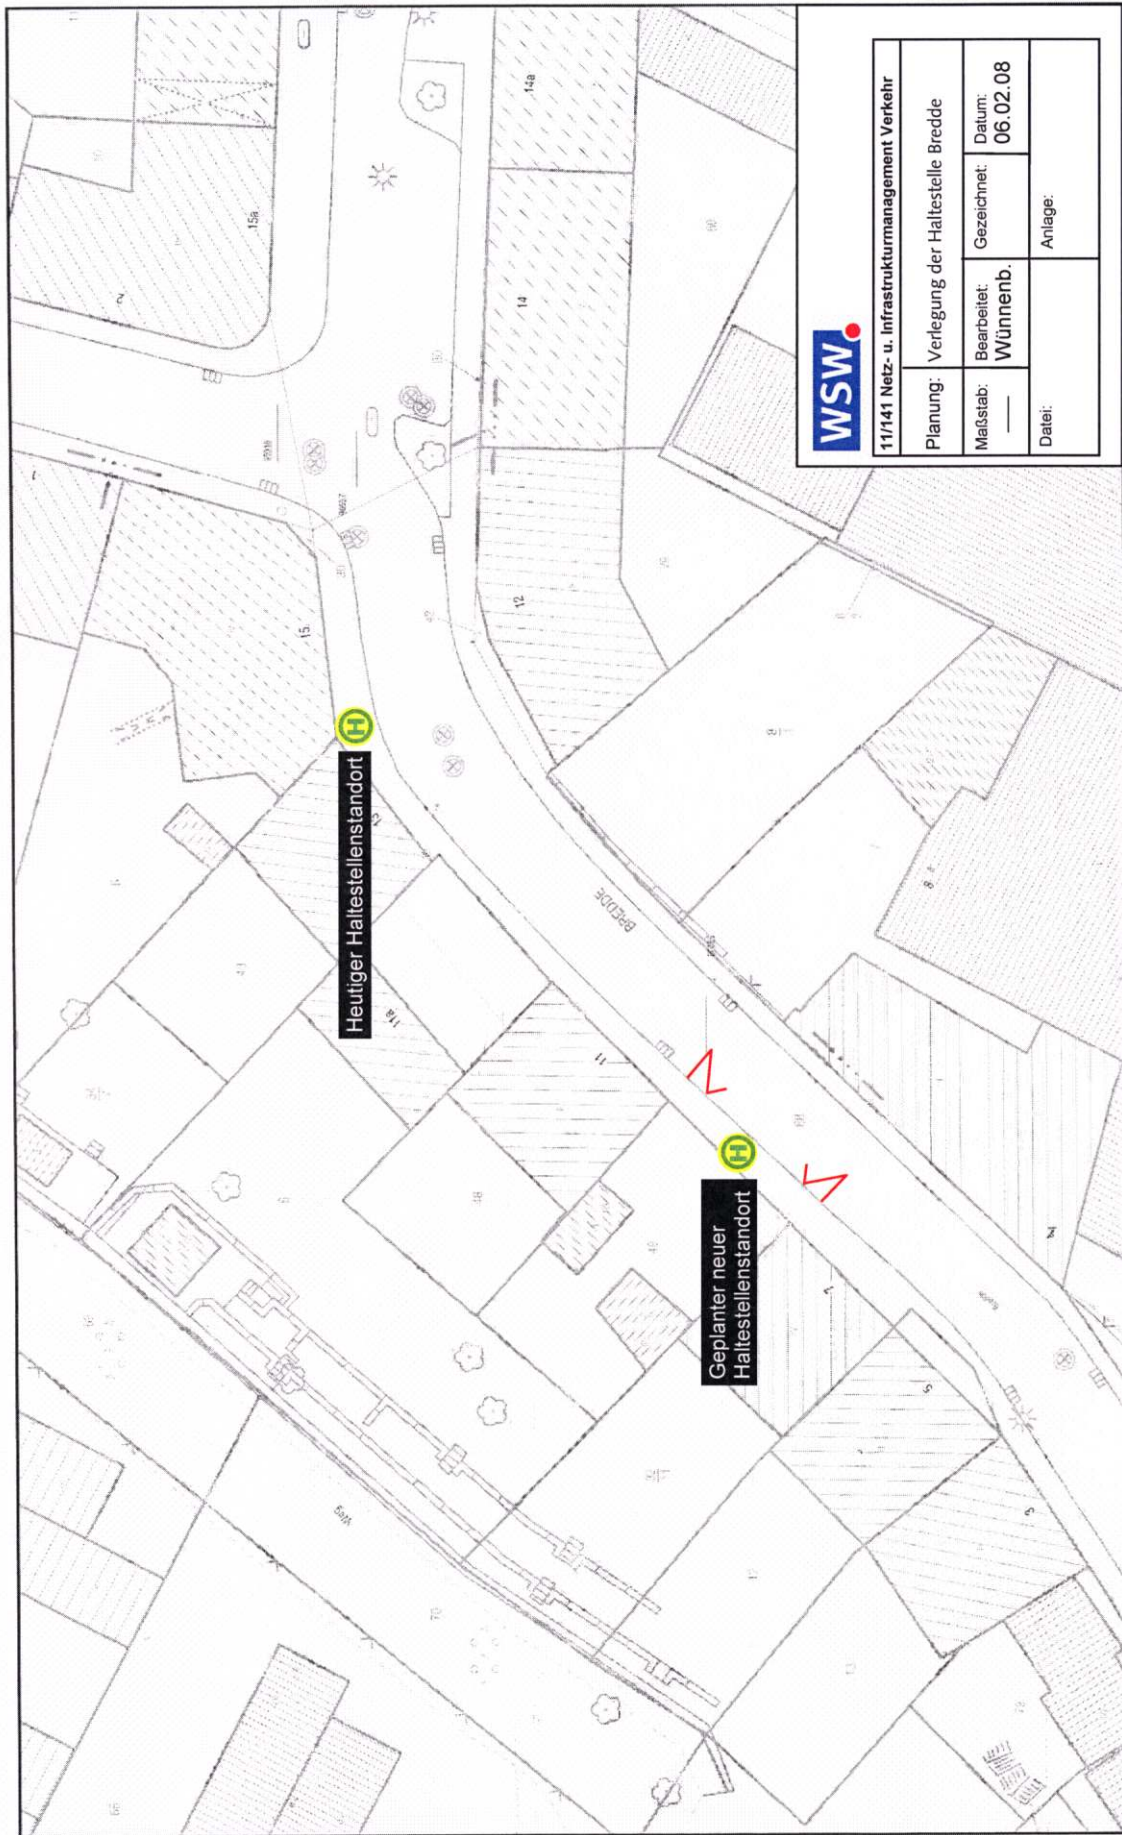


11/141 Netz- u. Infrastrukturmanagement Verkehr

Planung:	Verlegung der Haltestelle Bredde		
Maßstab:	Bearbeitet:	Gezeichnet:	Datum:
—	Wünnenb.		06.02.08
Datei:	Anlage:		

Der Maßstab kann durch Kopieren oder falsche Druckeinstellungen ungenau sein und muß überprüft werden.

Verbindliche Planauskunft durch 12/14

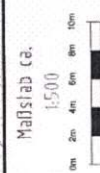

Ausgabedatum : 6. Feb 2008
Benutzer :

