


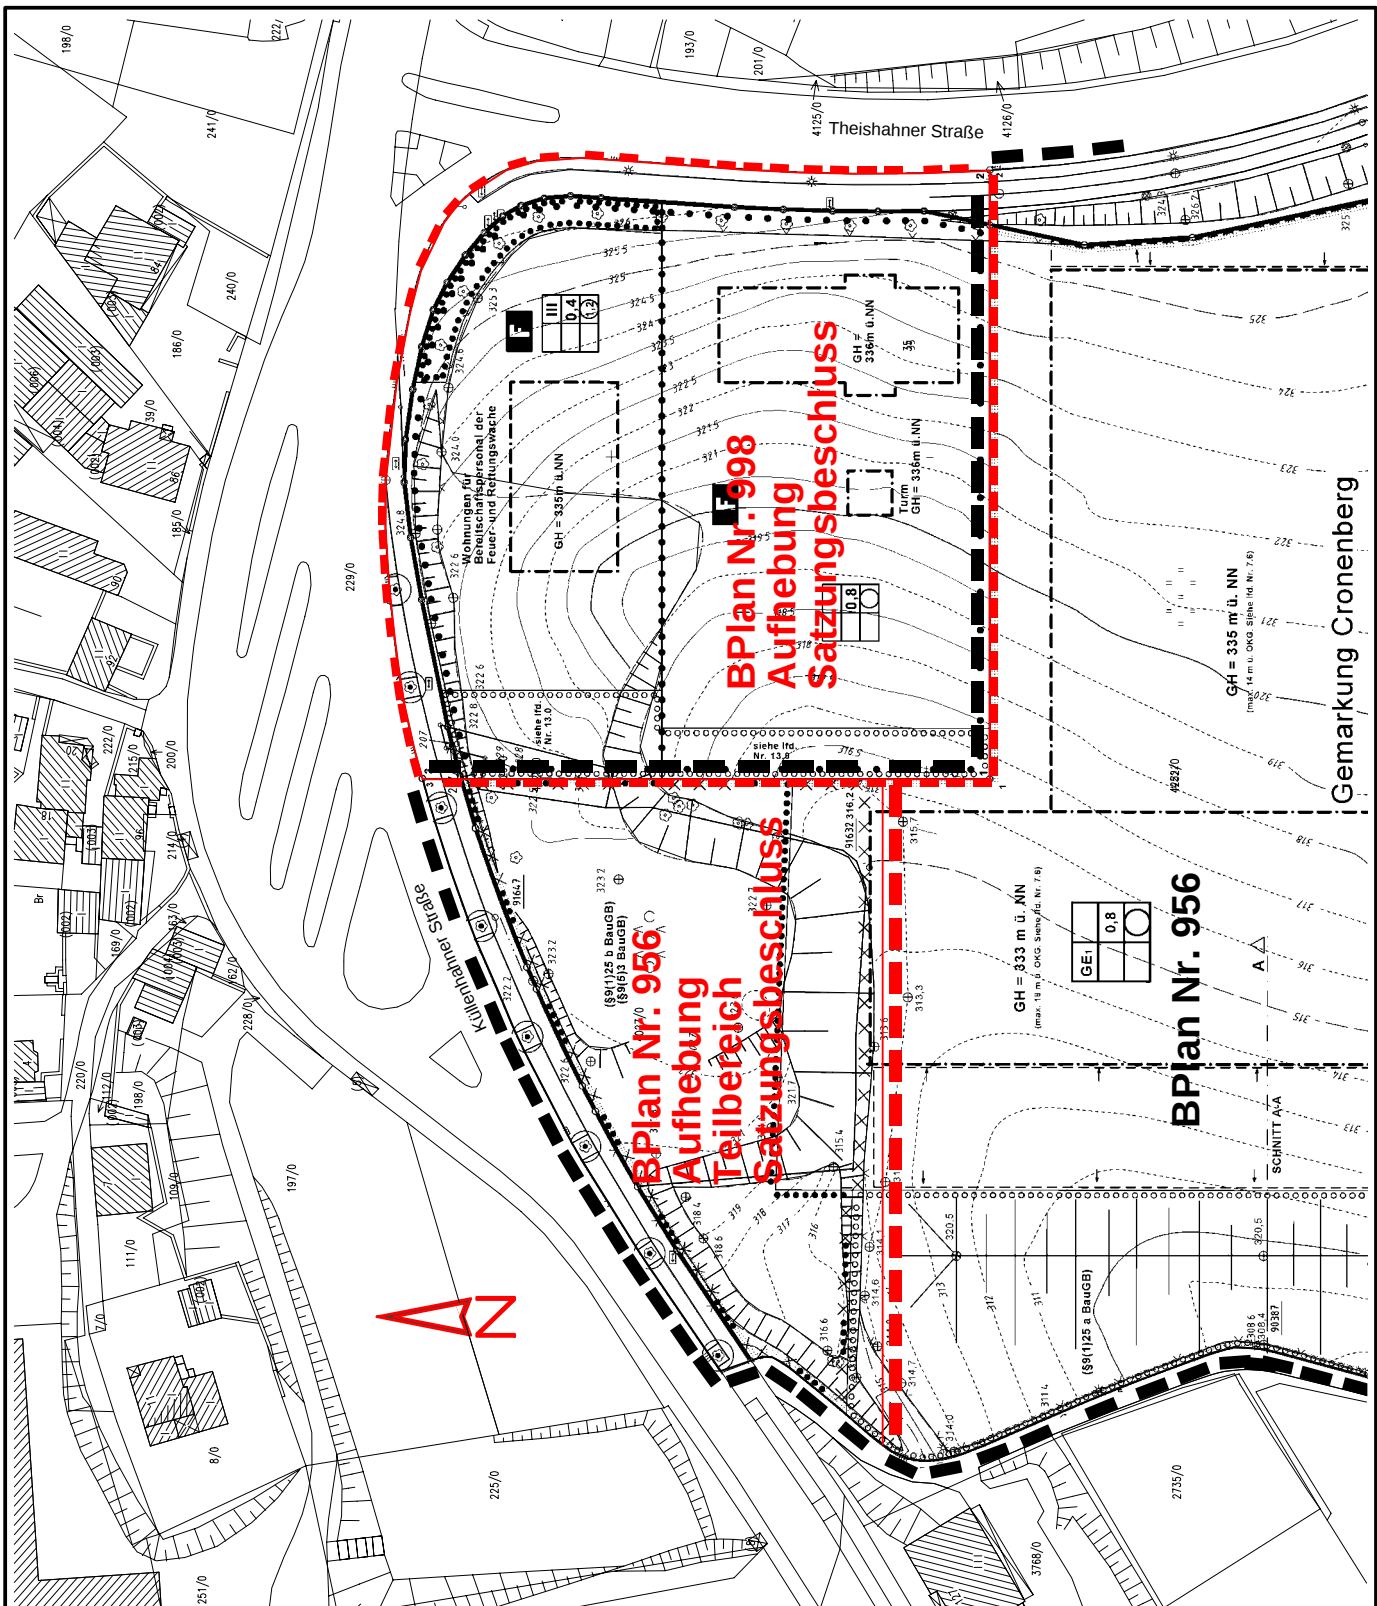

Projekt:	
-----------------	--

Satzungsbeschluss der
Aufhebung

- Gewerbegebiet Korzert - 956 Teilaufhebung
- Korzert / Rettungswache - 998

Maßstab:

Bearbeitet:	
--------------------	--

Wohlgemuth

Gezeichnet:

Herbeck

Datum:

2008-03-03

Plan-Nr.: 0956sw/jherb/Aufhebung/2008-03-03 icaads