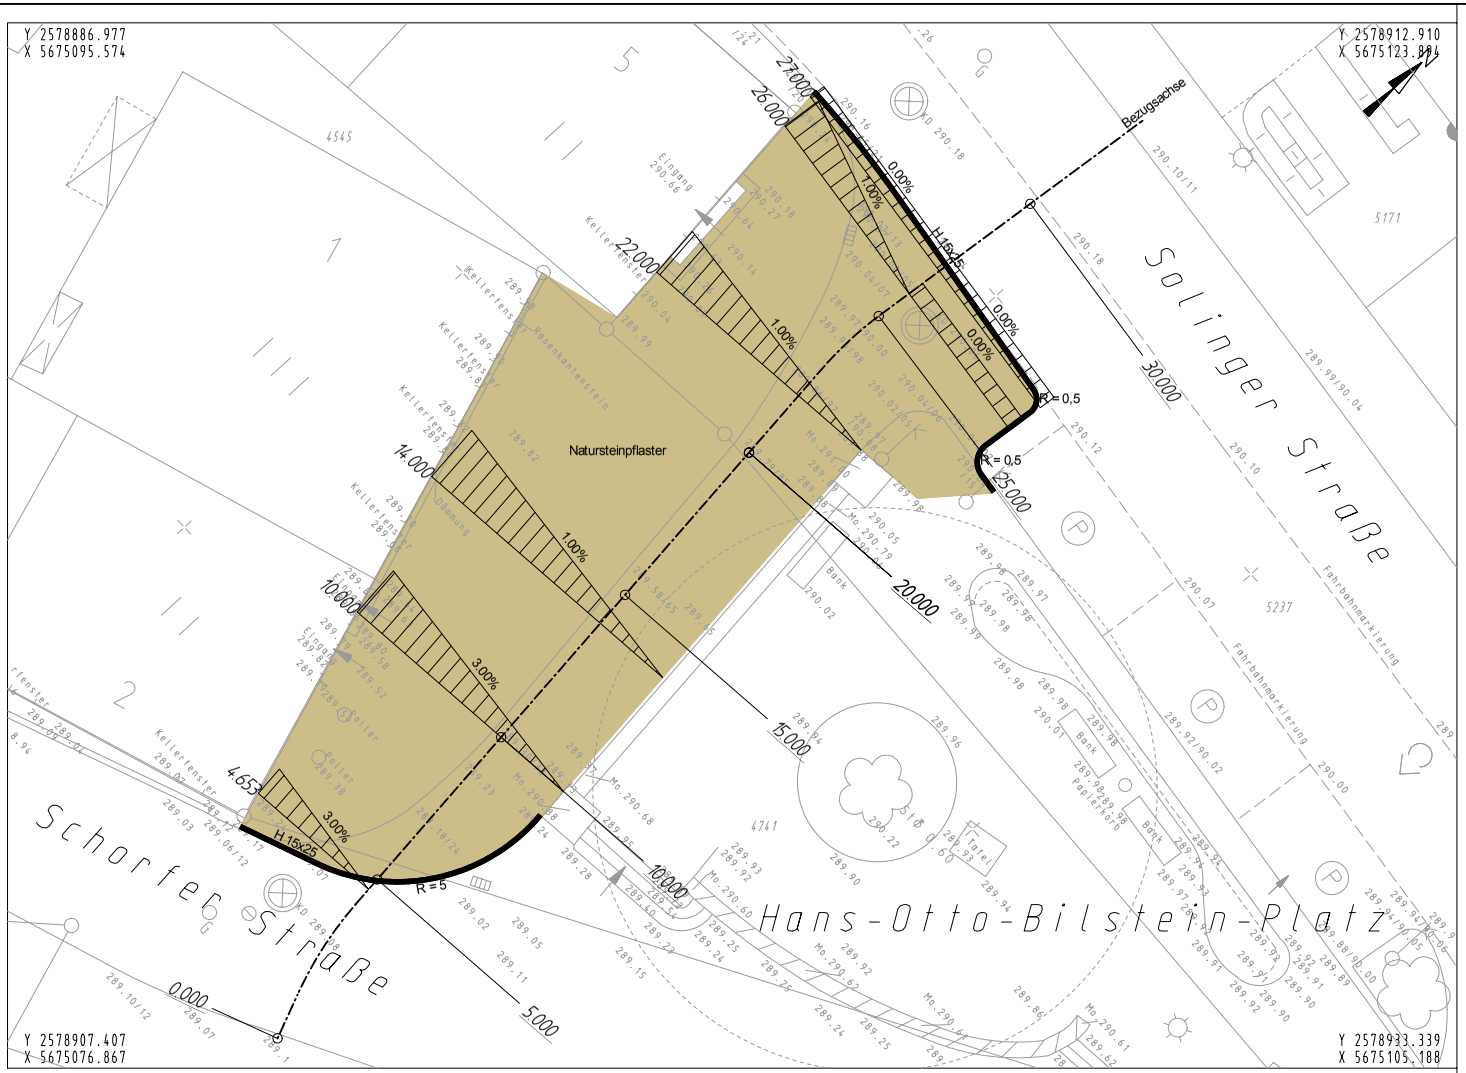

Natursteinpflaster

Geodätische Grundlagen:	Auftragsnummer 102.1
Lagefestpunktfeld: Netz der Preußischen Landesaufnahme Höhenfestpunktfeld: NHN-Höhen	33/08

Ausfertigung: __ Anlage: __

Geschäftsbereich 1.2 Geodaten und Verkehr

Ressort 104 Straßen und Verkehr

Abteilung 104.2 - Straßenneubau

Gesehen:	Bearbeitet:	Erstellt:	Änderungen:
Reichl	Golinski	Golinski	a) b) c) d) e) f) g)
Datum: 03.08	Datum: 03.08	Datum: 03.08	

Projekt:

Hans-Otto-Bilstein-Platz

Planart: Lageplan

Maßstab: **1:250**

Bemerkung: Rückbau Verbindungsweg Schorfer Straße - Solinger Straße

Weitergabe sowie Vervielfältigung dieser Unterlage, Verwertung und Mitteilung Ihres Inhalts ist nicht gestattet, soweit nicht ausdrücklich zugestanden. Zuwiderhandlungen verpflichten zu Schadenersatz. Alle Rechte vorbehalten.

Wuppertal

W-723/1