

Y 2582256.954
X 5682070.380

Y 2582348.234
X 5682070.380

2582275

2582300


2582325

5682050

5682050

5682025

5682025

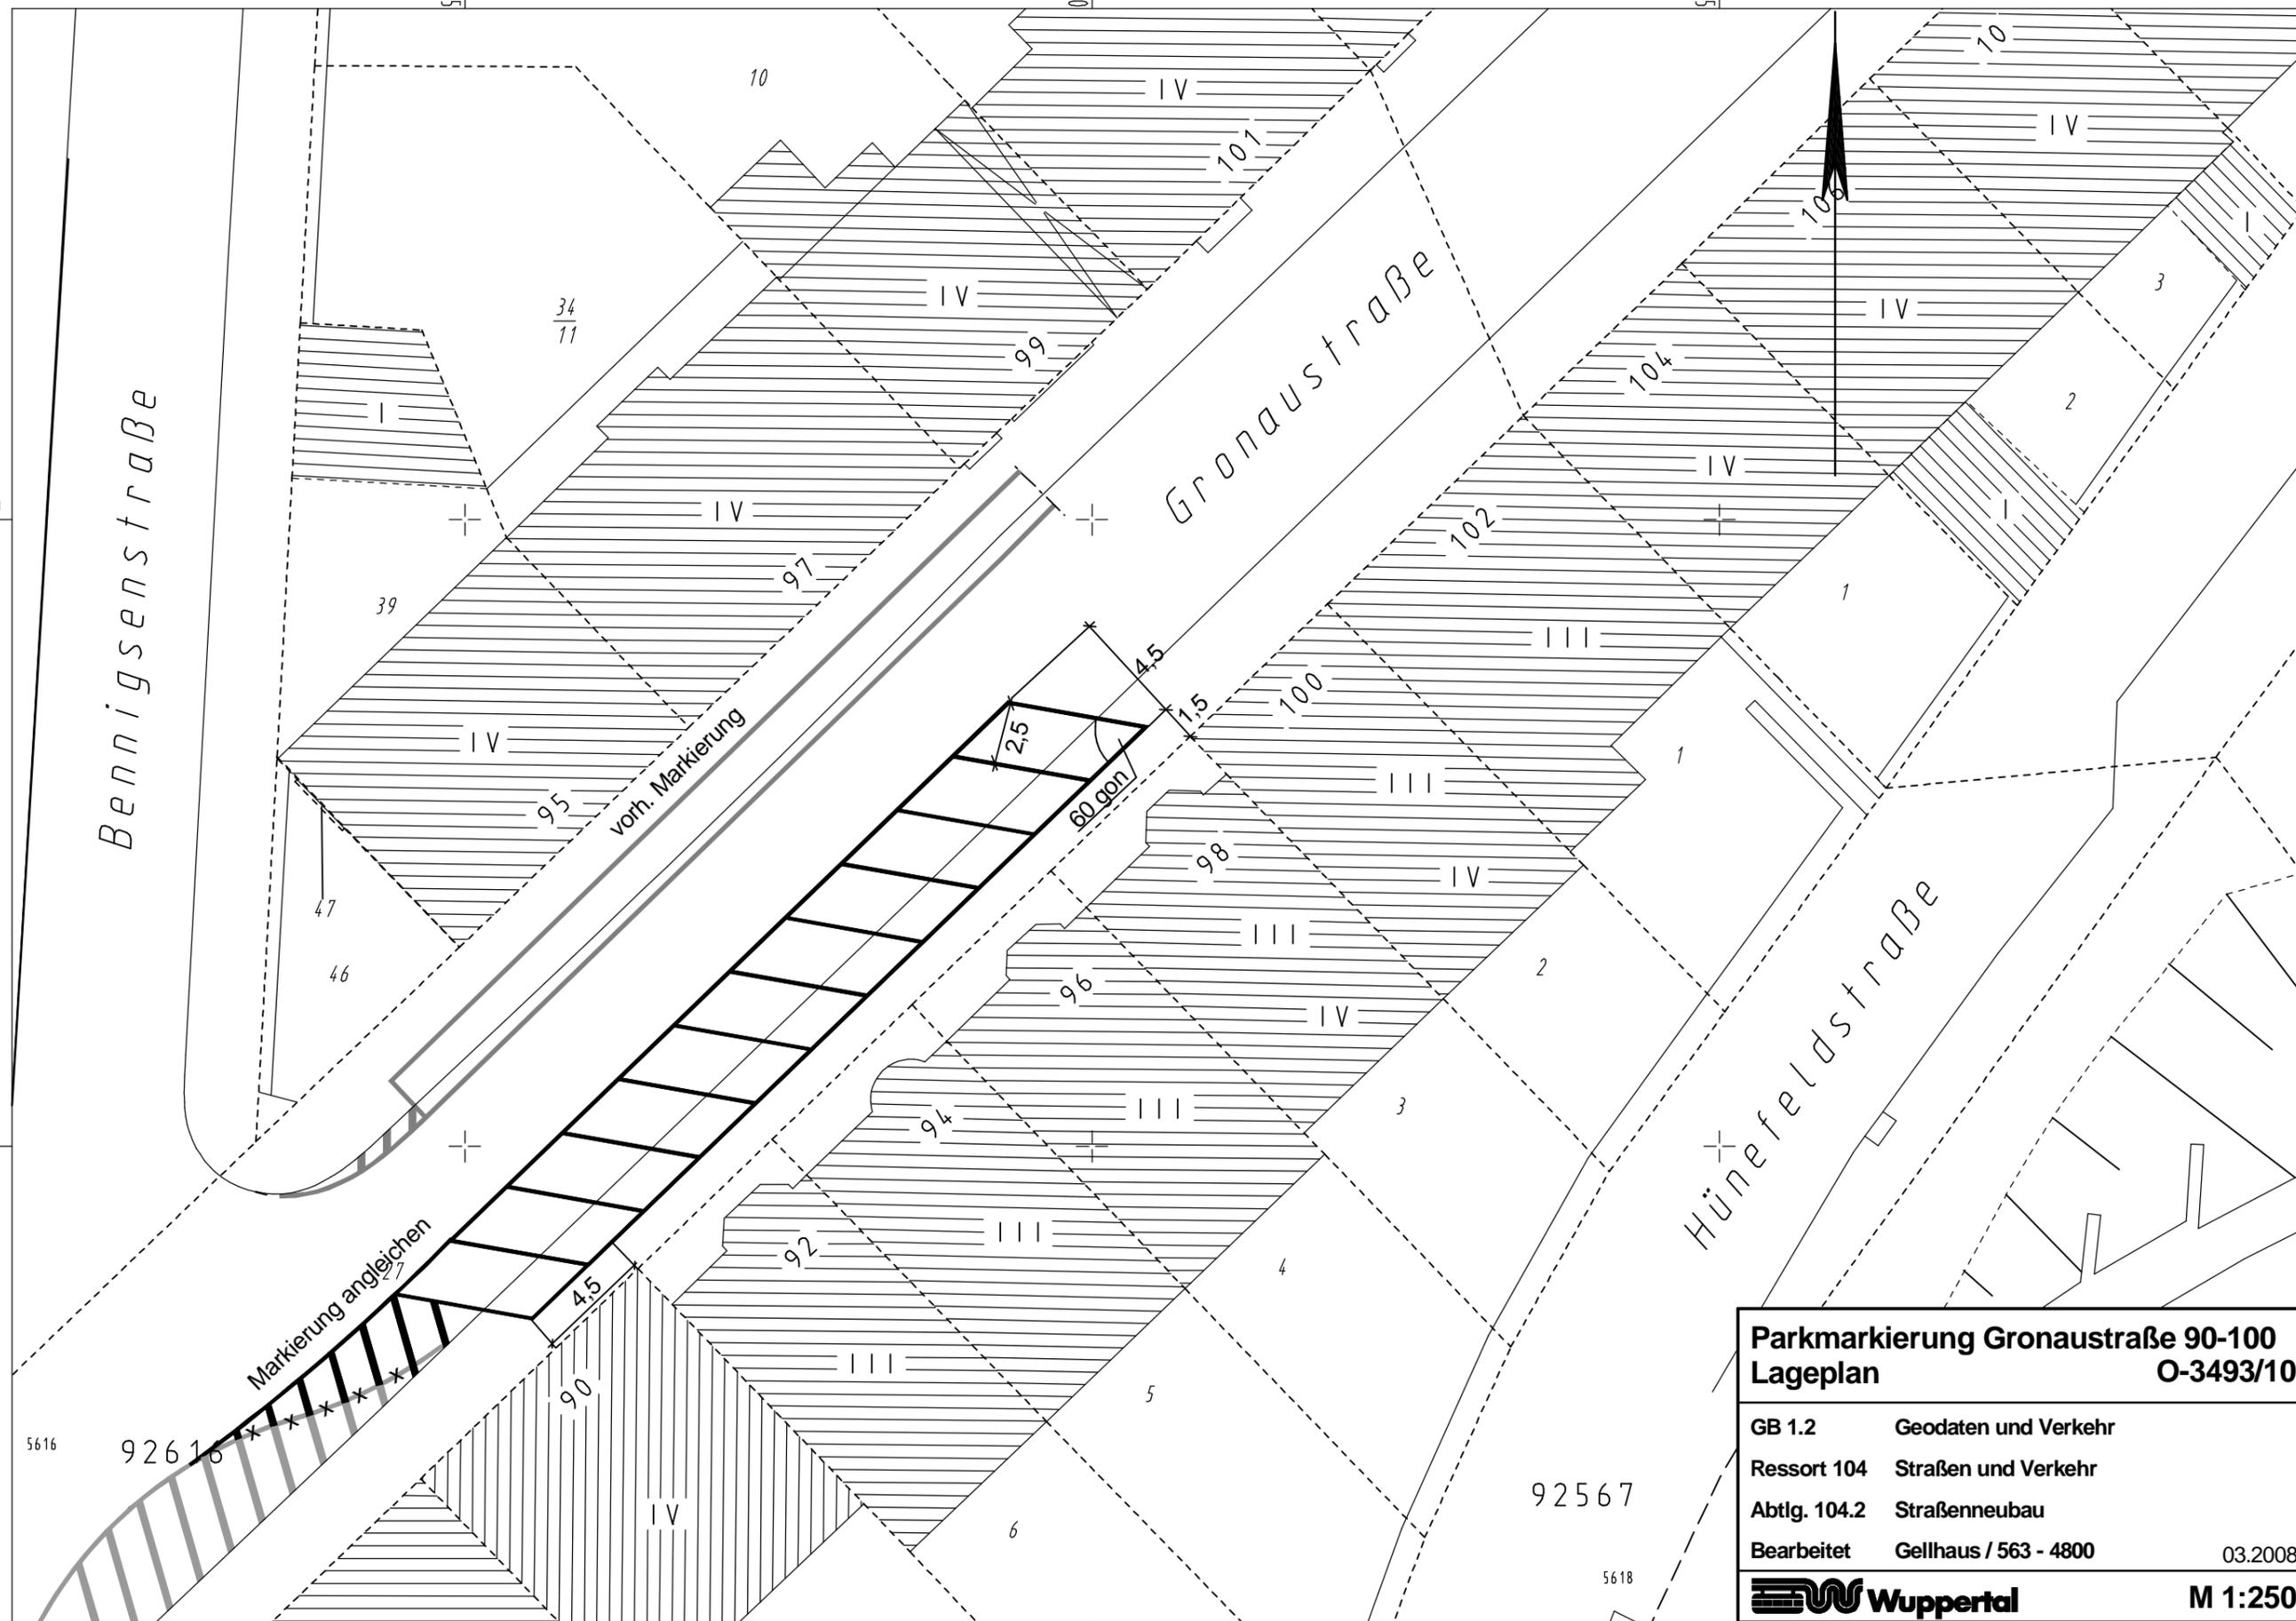

Parkmarkierung Gronastraße 90-100
Lageplan **O-3493/10**

GB 1.2	Geodaten und Verkehr
Ressort 104	Straßen und Verkehr
Abtlg. 104.2	Straßenneubau
Bearbeitet	Gellhaus / 563 - 4800
	03.2008

Wuppertal **M 1:250**

Y 2582256.954
X 5682006.023

Y 2582325.734
X 5682006.023

2582275

2582300