


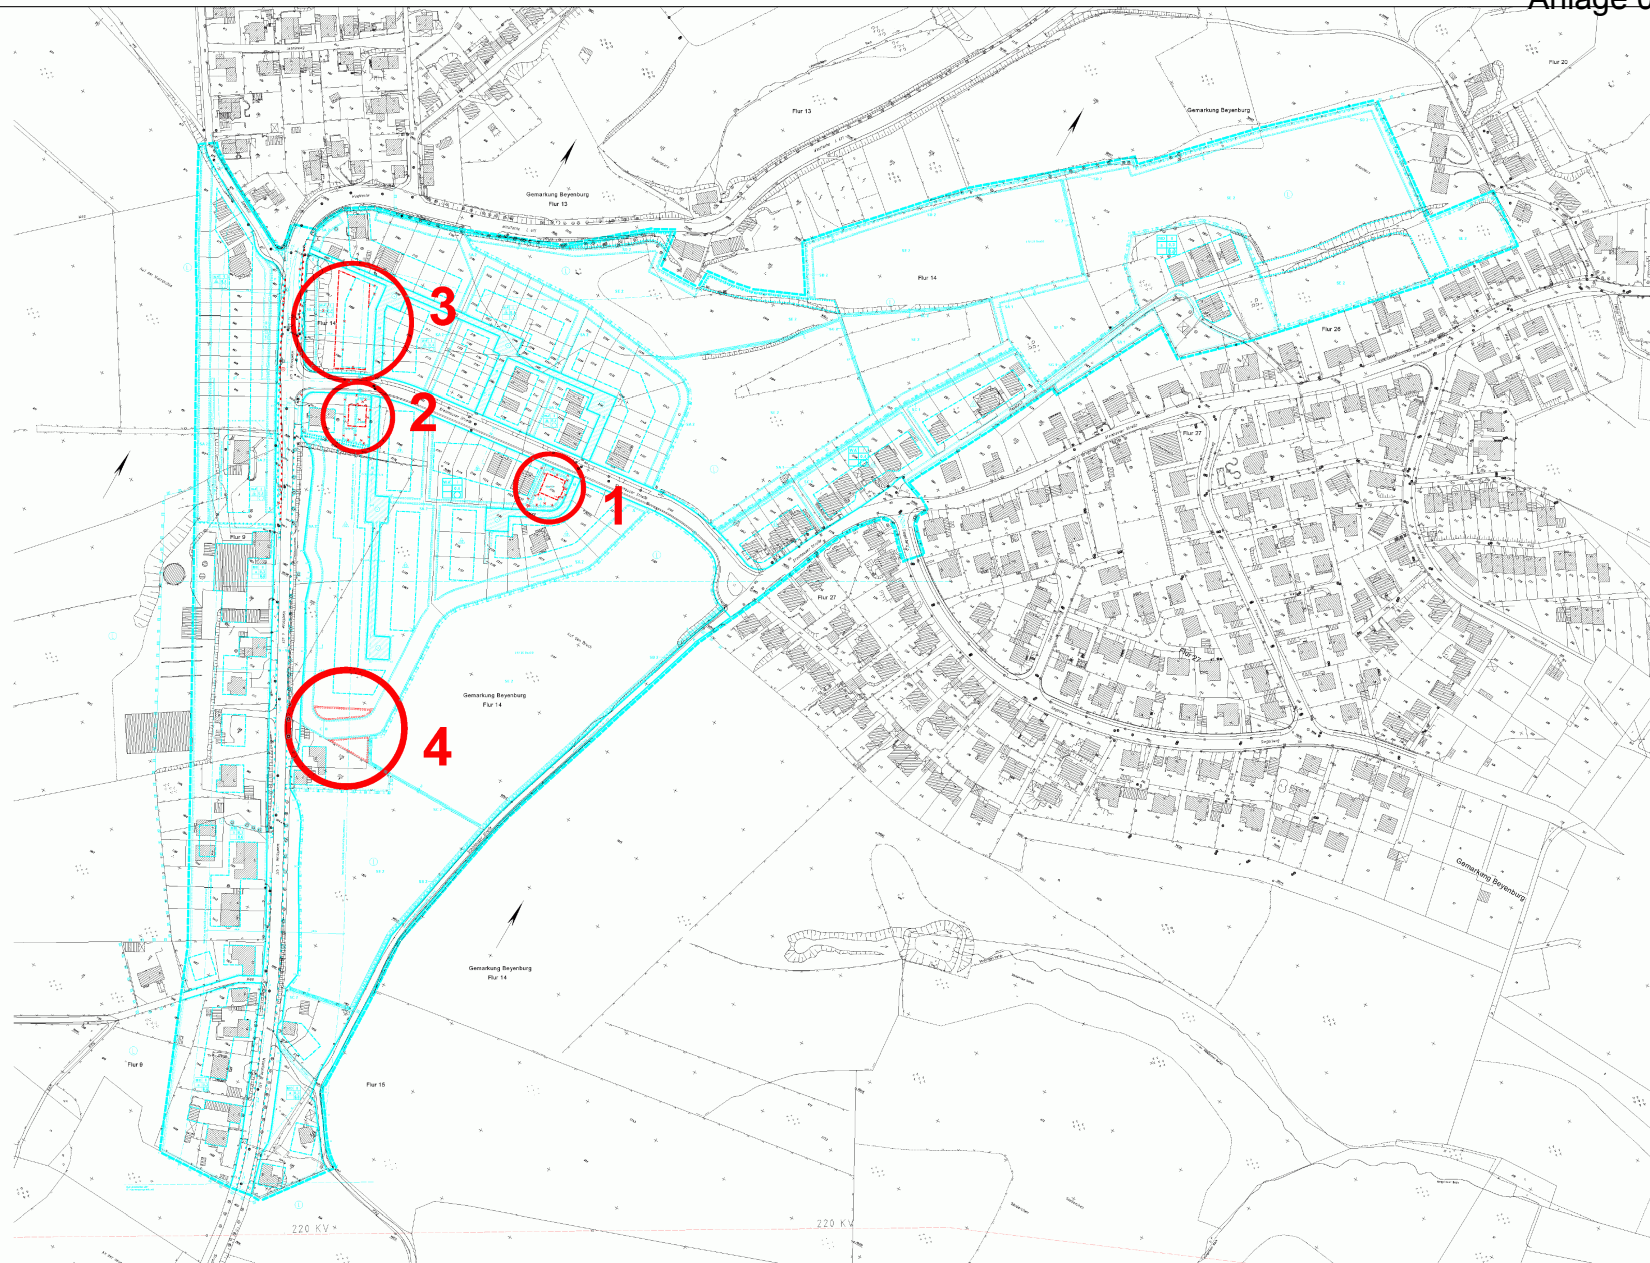

○ Änderungsbereiche
Aufstellungs- und Offenlegungsbeschluss
3. Änderungsverfahren

724/1

Maßstab: 	
Kartengrundlage: Liegenschaftskarte/ Stadtgrundkarte	Lage im Stadtplan: 8979
Steinhauser Str. / Windfoche	
Bebauungsplan 724/1	