


# Aufhebungsbeschluss zum BPlan 123 - Sonnborn West - Aufstellungsbeschluss vom 20.02.1958

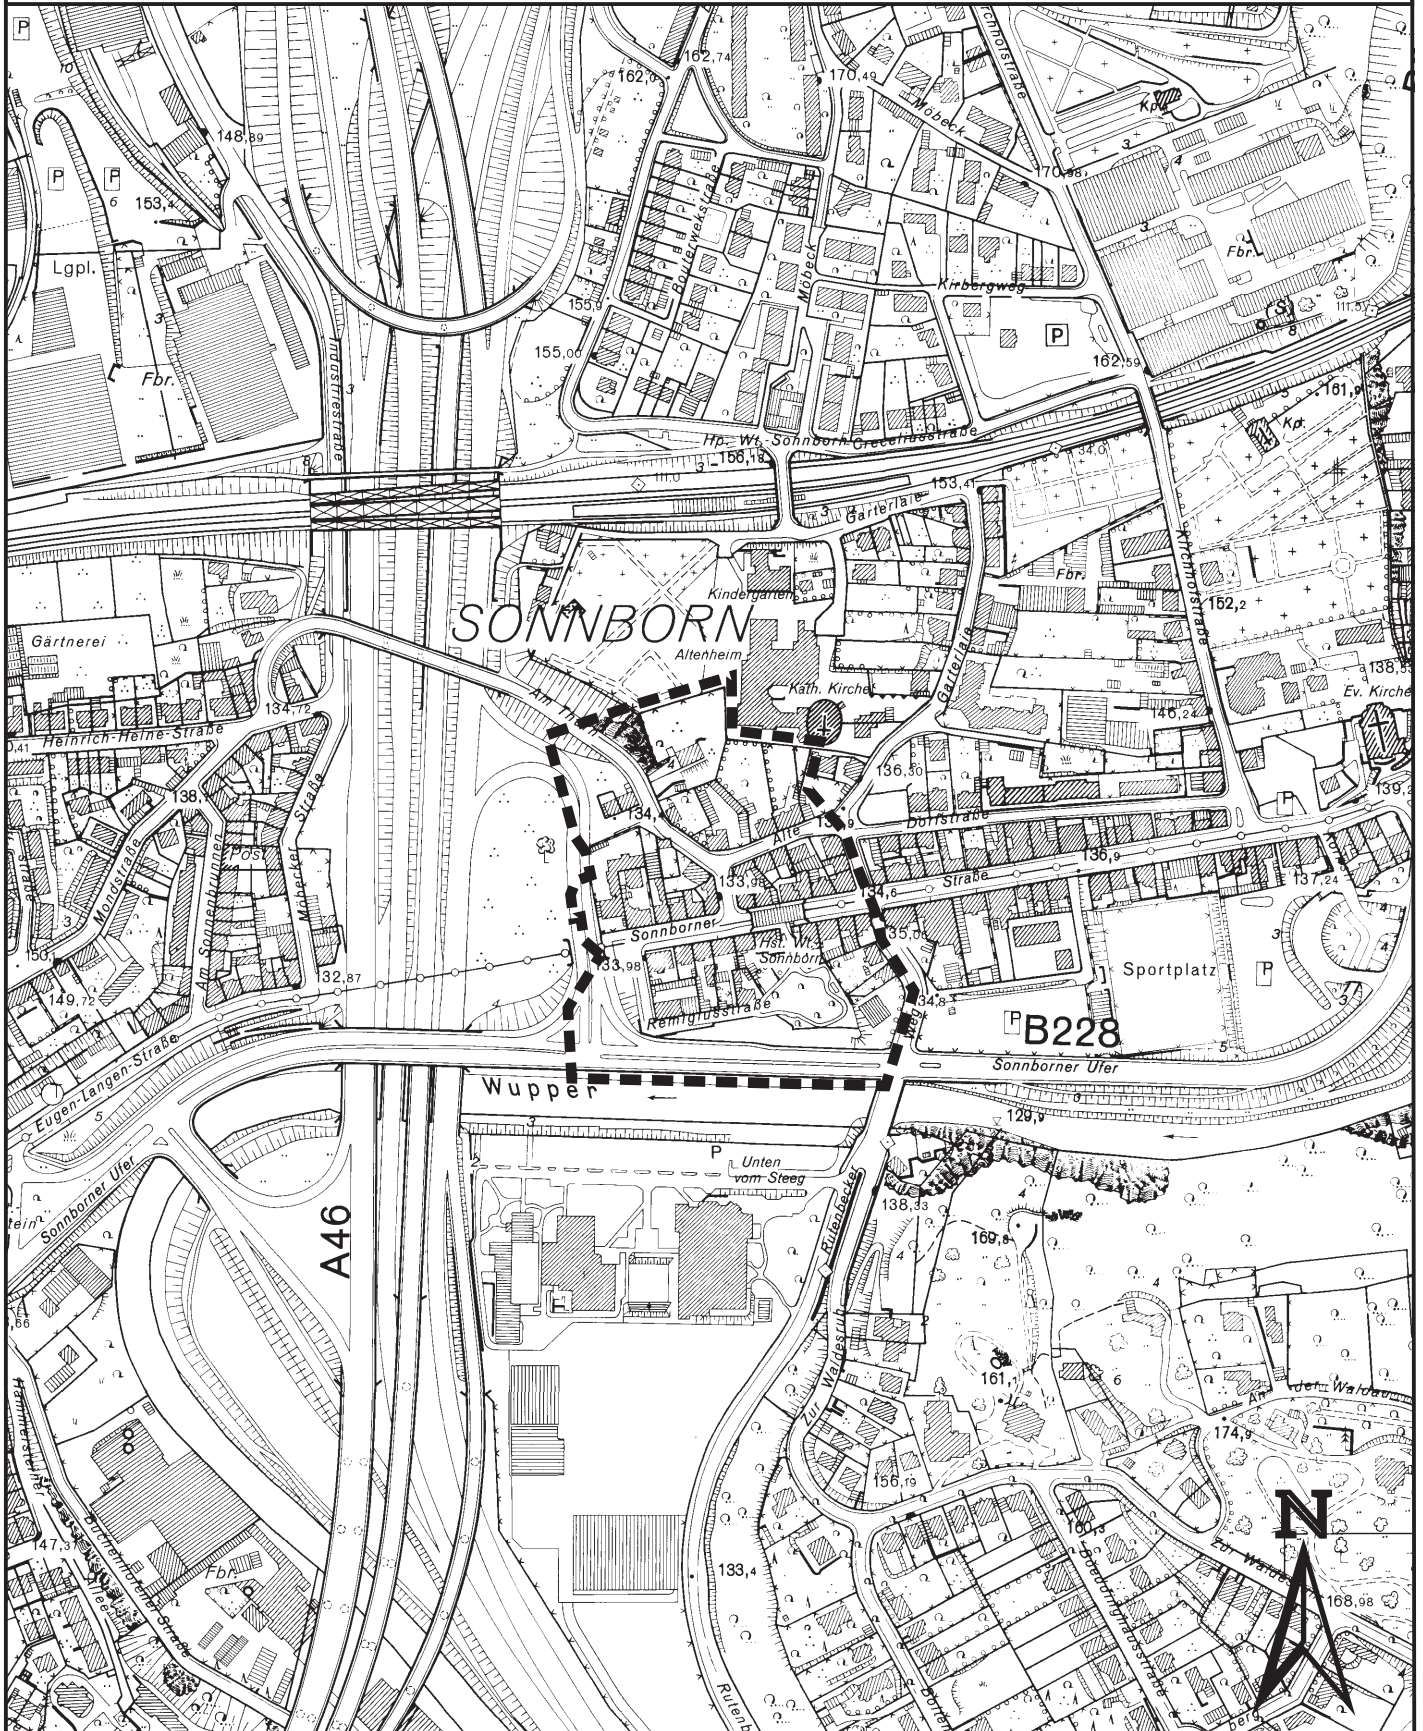

— — — — — Geltungsbereich