


Aufhebungsbeschluss zum BPlan 554 - Restausbau Otto-Hausmann-Ring - Aufstellungsbeschluss vom 16.02.1987

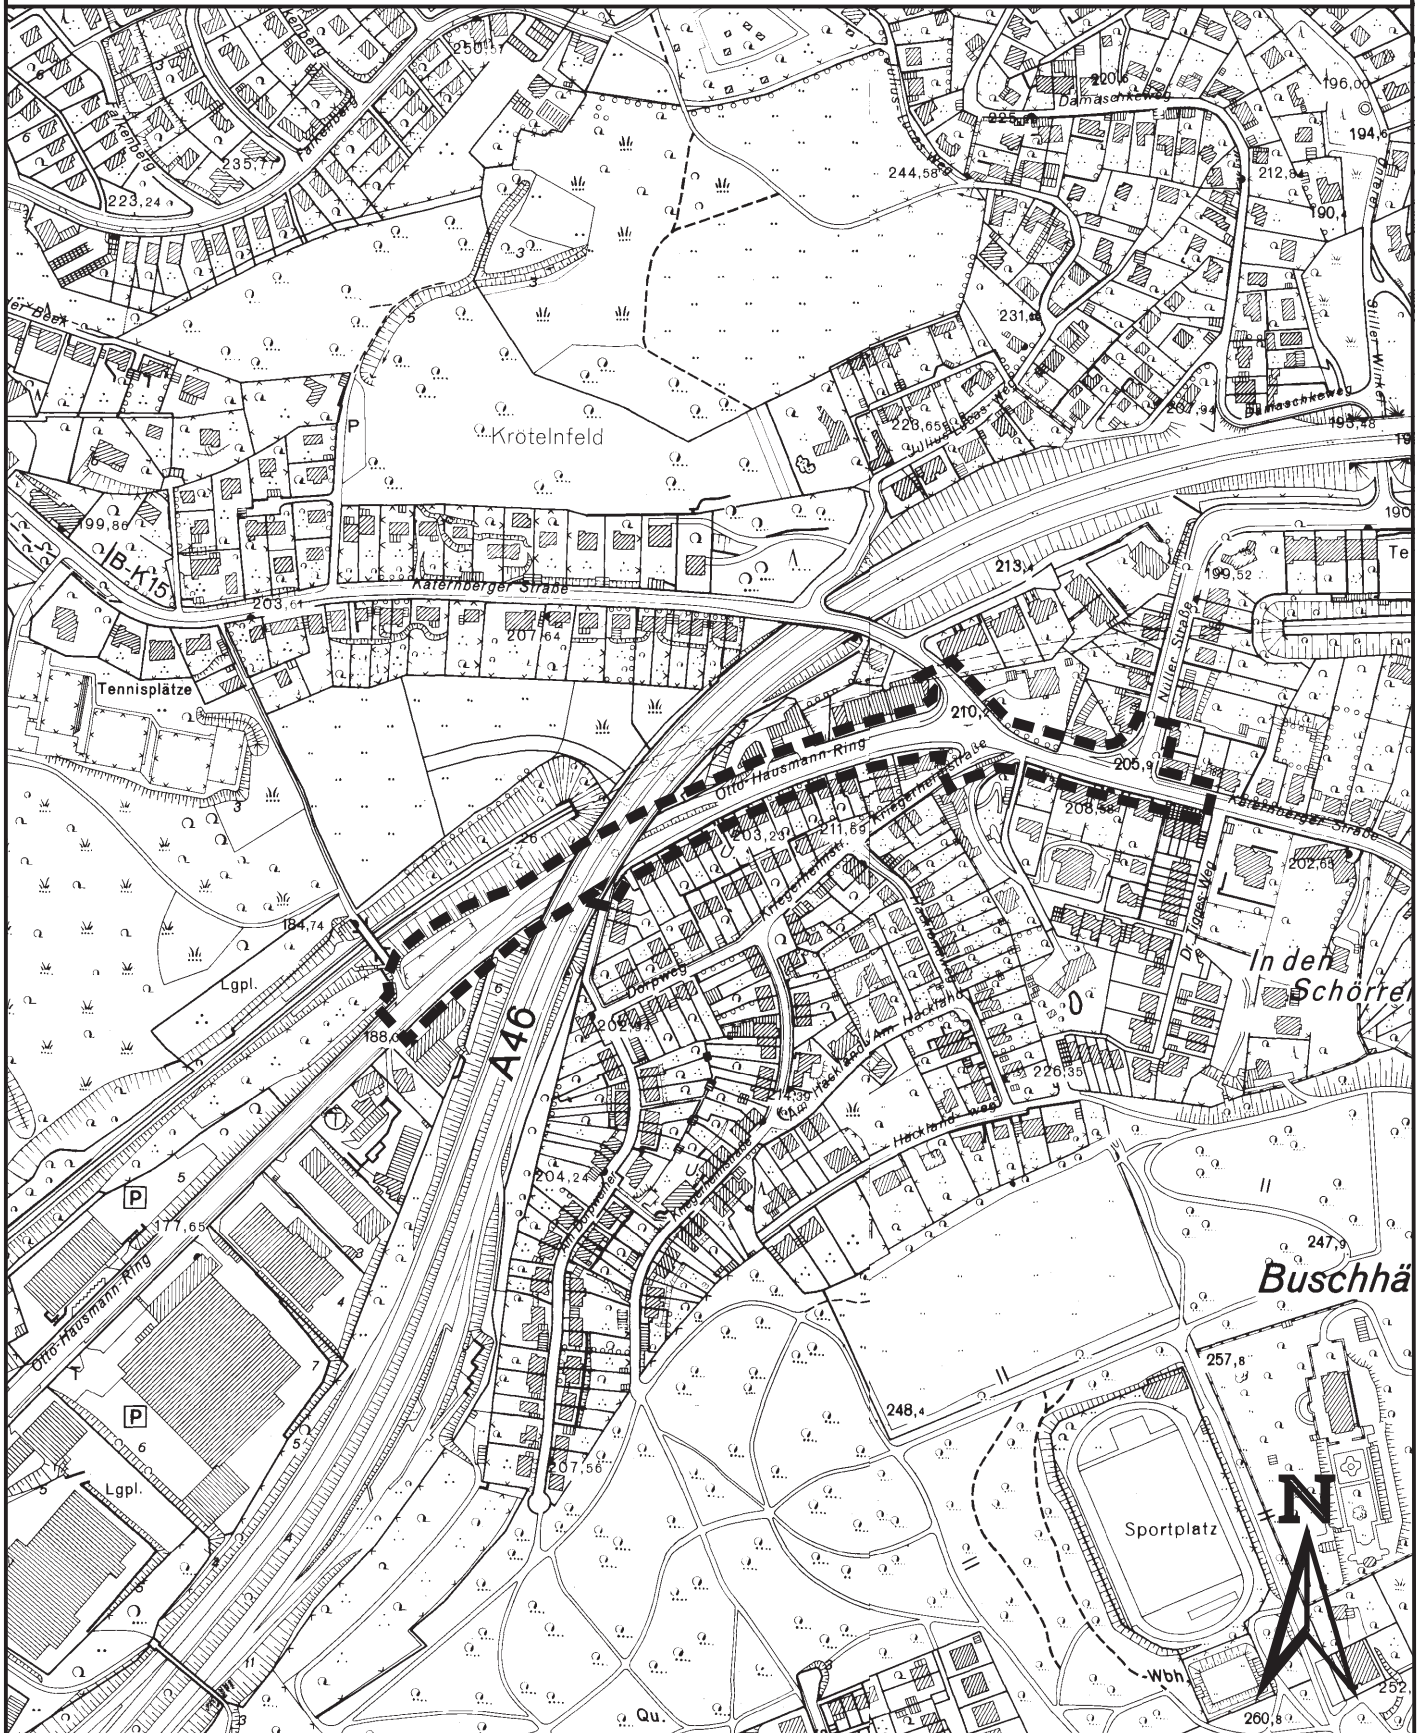

— — — — Geltungsbereich