


Aufhebungsbeschluss zum BPlan 567 - Kirchhofstraße/ Kirberg - Aufstellungsbeschluss vom 23.03.1982

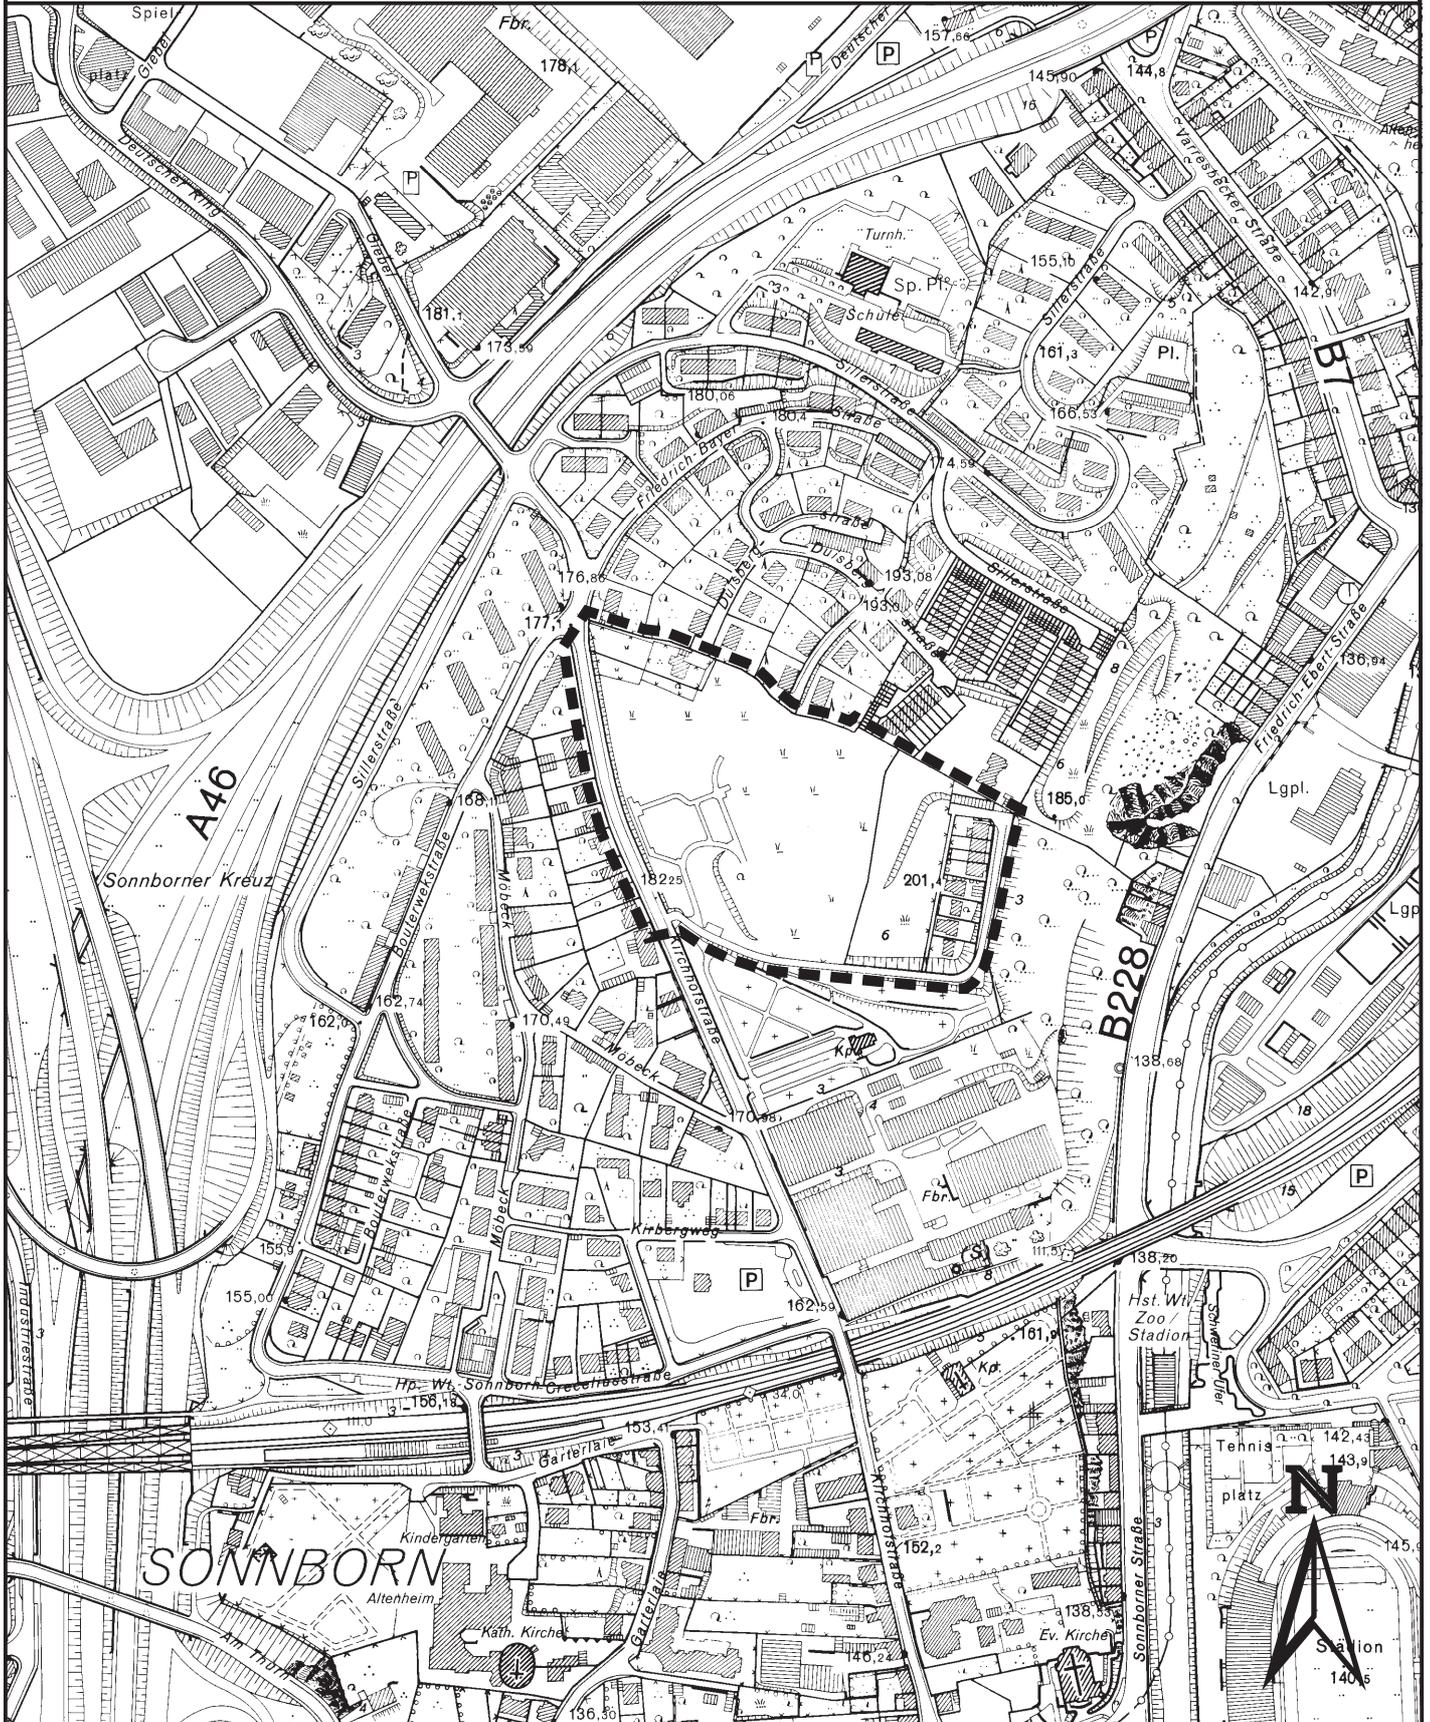

— — — — — Geltungsbereich