


Aufhebungsbeschluss zum BPlan 797 - Bayreuther Str. - Aufstellungsbeschluss vom 21.02.1983

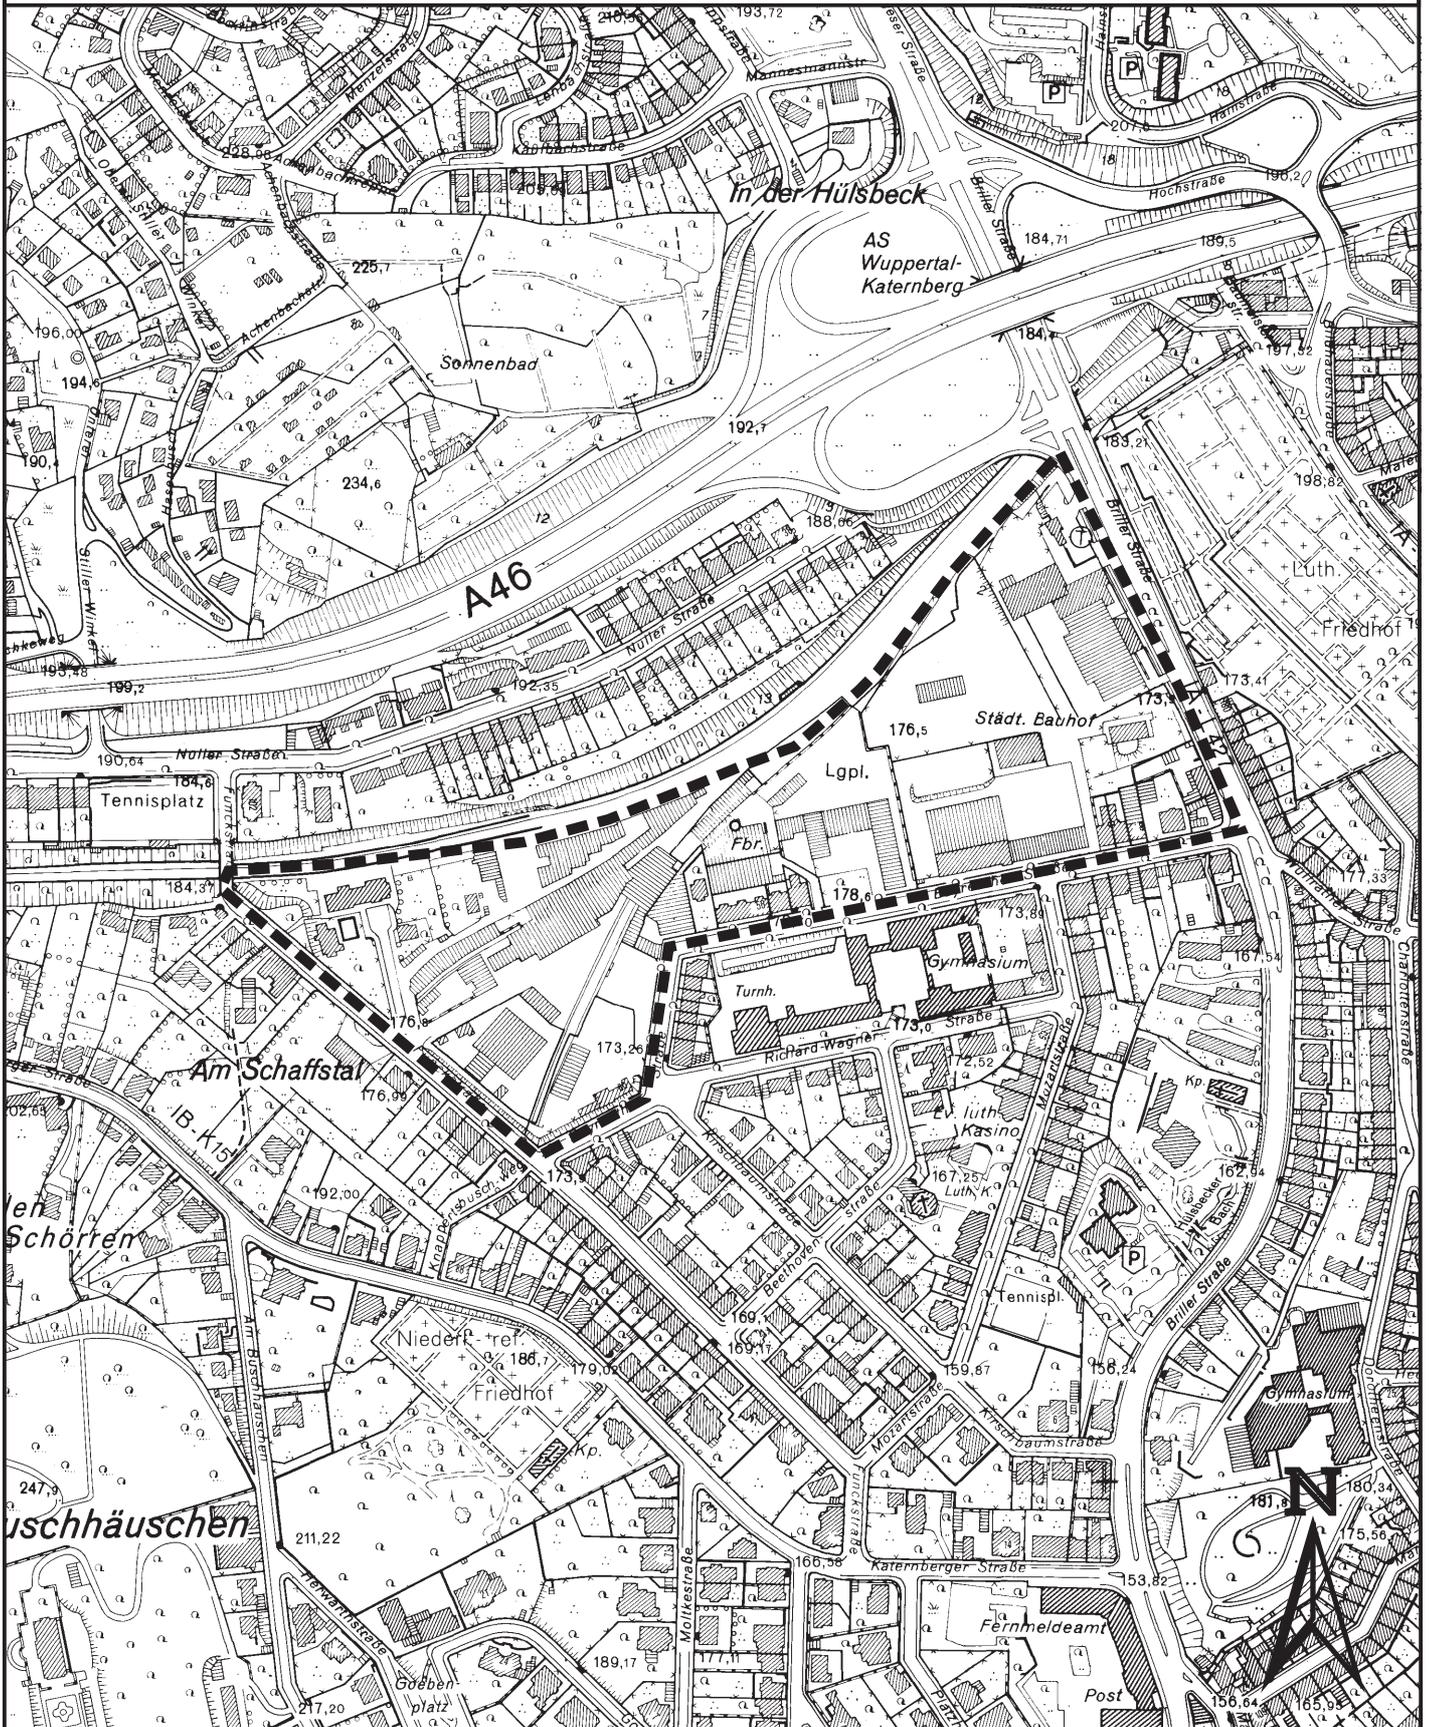

— — — — — Geltungsbereich