


Aufhebungsbeschluss zum BPlan 948 - Moritzstr./Fr.-Ebert-Str./Pestalozzistr. - Aufstellungsbeschluss vom 05.07.1993

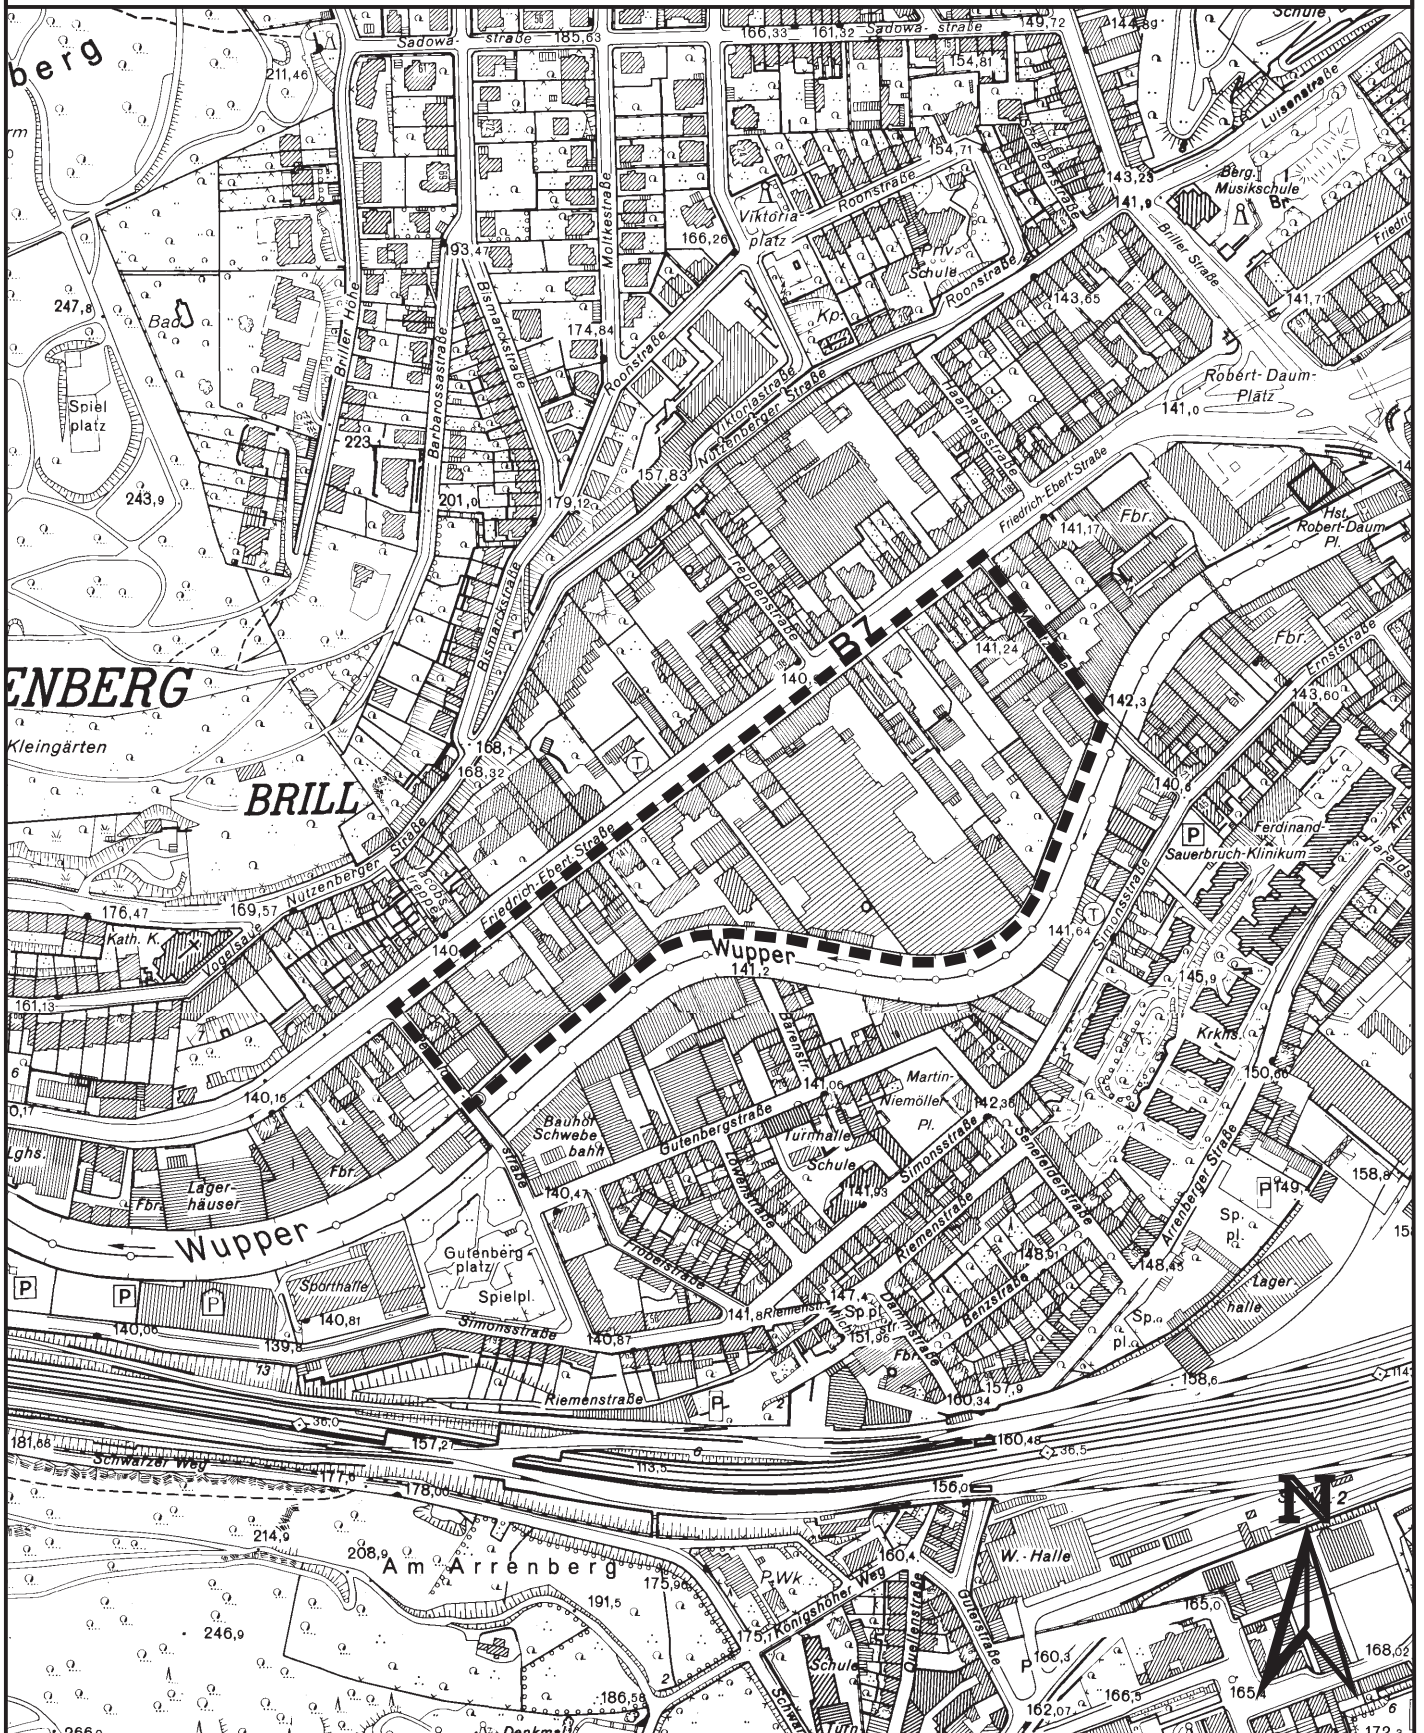

— — — — — Geltungsbereich